



Místní úprava v rozporu s DIO bude zneplatněna

pro zajištění míjení autobusů musí být B0 volný = prořez dřevin přesahující do parkovacích stání

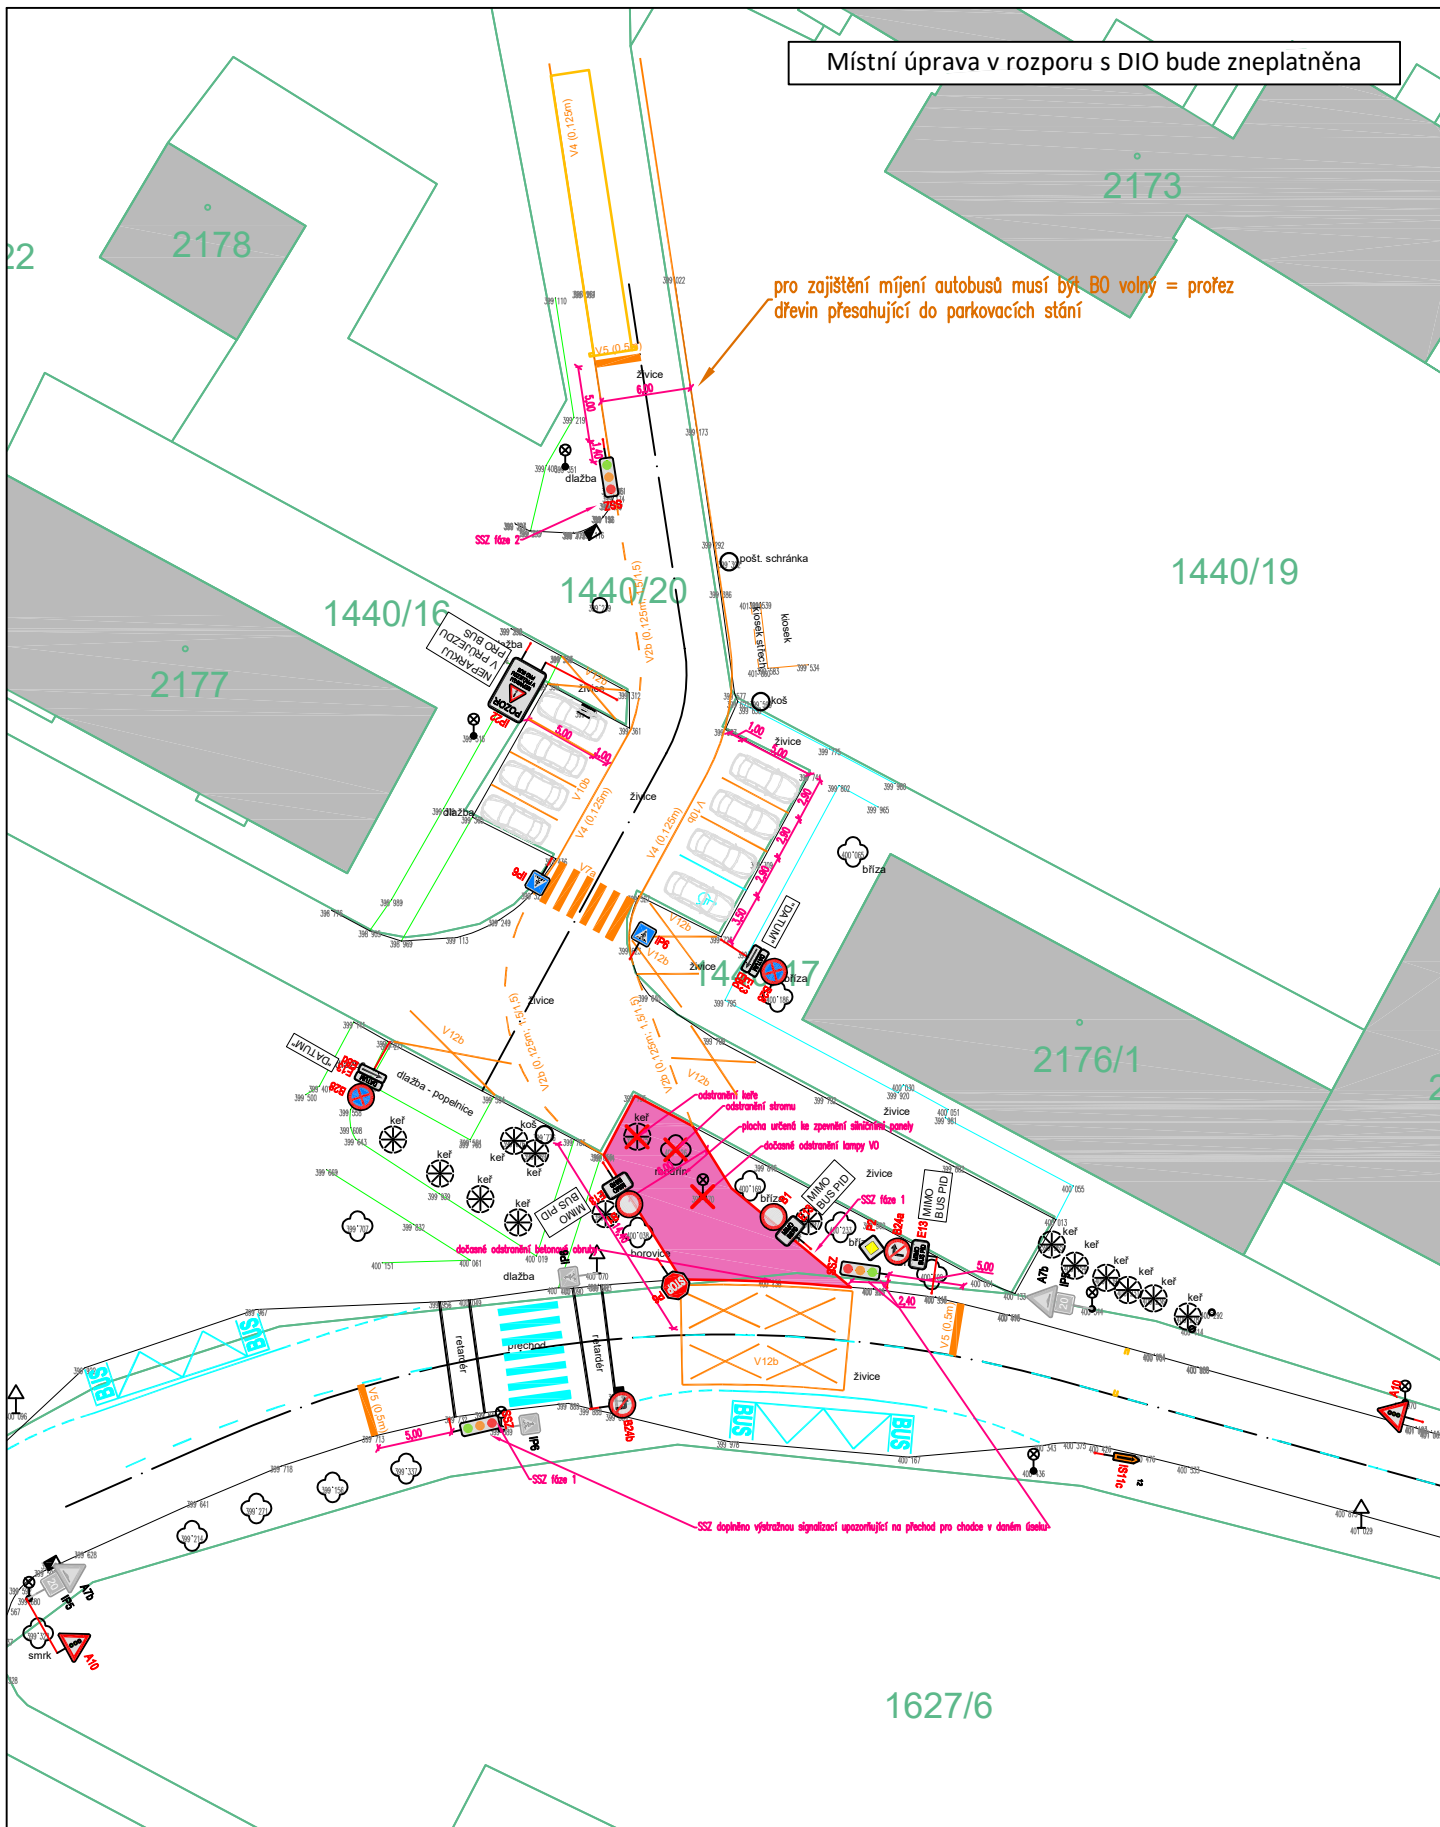

		3K značky s.r.o. Jiráskova 1519, 251 01 Říčany tel.: +420 323 601 237, www.3kznacky.cz, info@3kznacky.cz	
LEGENDA: návrh - SDZ  P2 STÁVAJÍCÍ - SDZ  P2	 STÁVAJÍCÍ - VDZ  návrh - přechodné VDZ	AKCE: I/2 Černokostecká	MĚŘÍTKO: 1:500
		PŘÍLOHA: Situace DIO 2.etapa detail kříž U Vodojemu	PŘÍLOHA ČÍSLO: C.1.1