



Místní úprava v rozporu s DIO bude zneplatněna

D.2

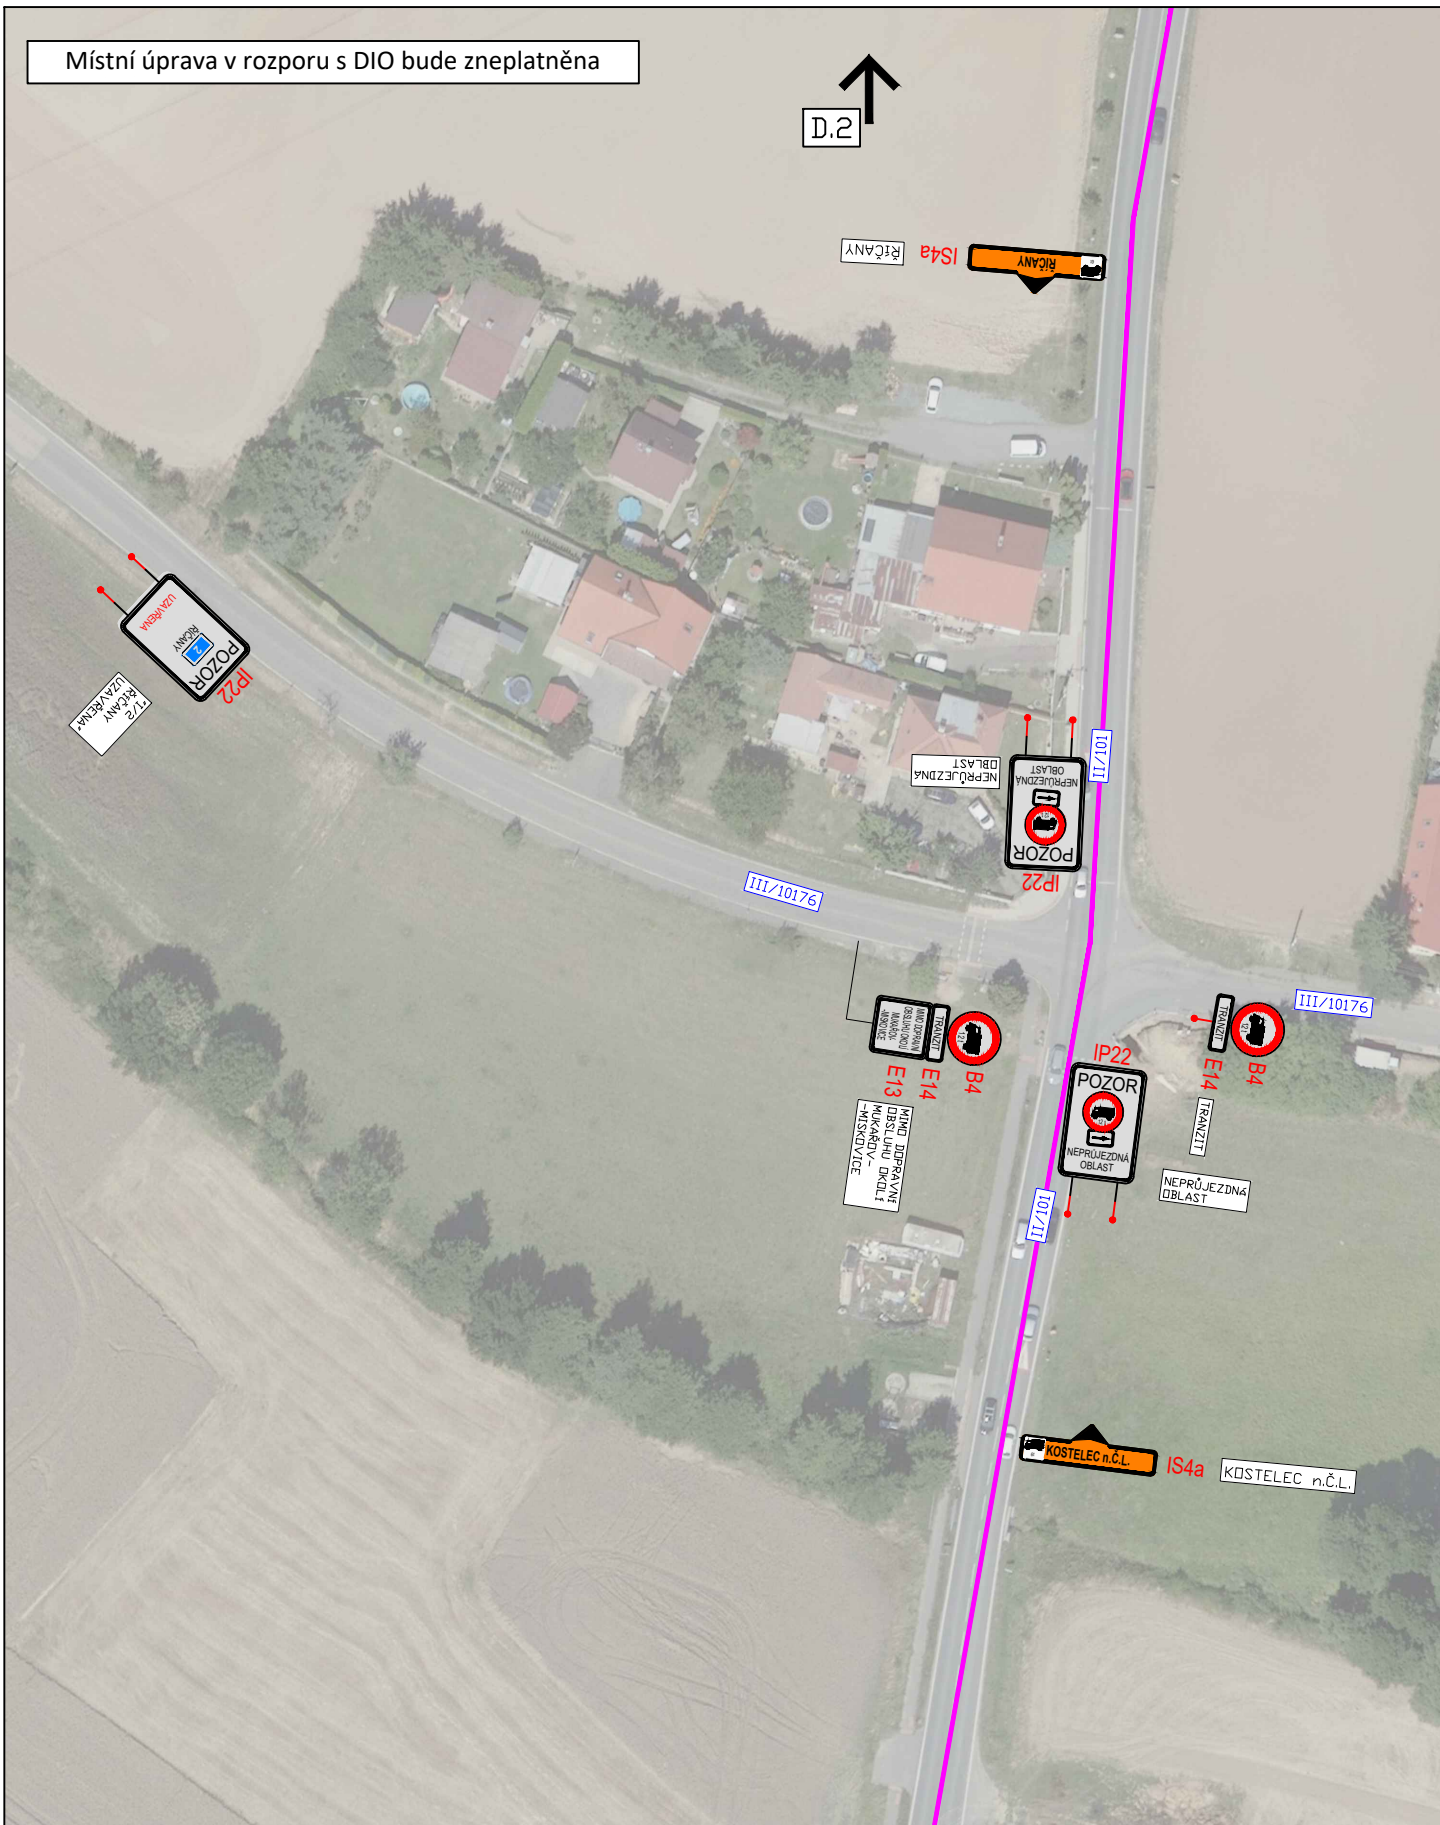

3K značky s.r.o.
 Jiráskova 1519, 251 01 Říčany
 tel.: +420 323 601 237, www.3kznacky.cz, info@3kznacky.cz

LEGENDA:

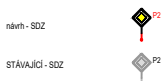

AKCE:

I/2 Černokostelecká

MĚŘÍTKO:

1:1000

PŘÍLOHA:

Situace DIO 2.etapa
 objízdná trasa D.O. I

PŘÍLOHA ČÍSLO:

D.1