


Přechodná úprava v rozporu s DIO bude zneplatněna

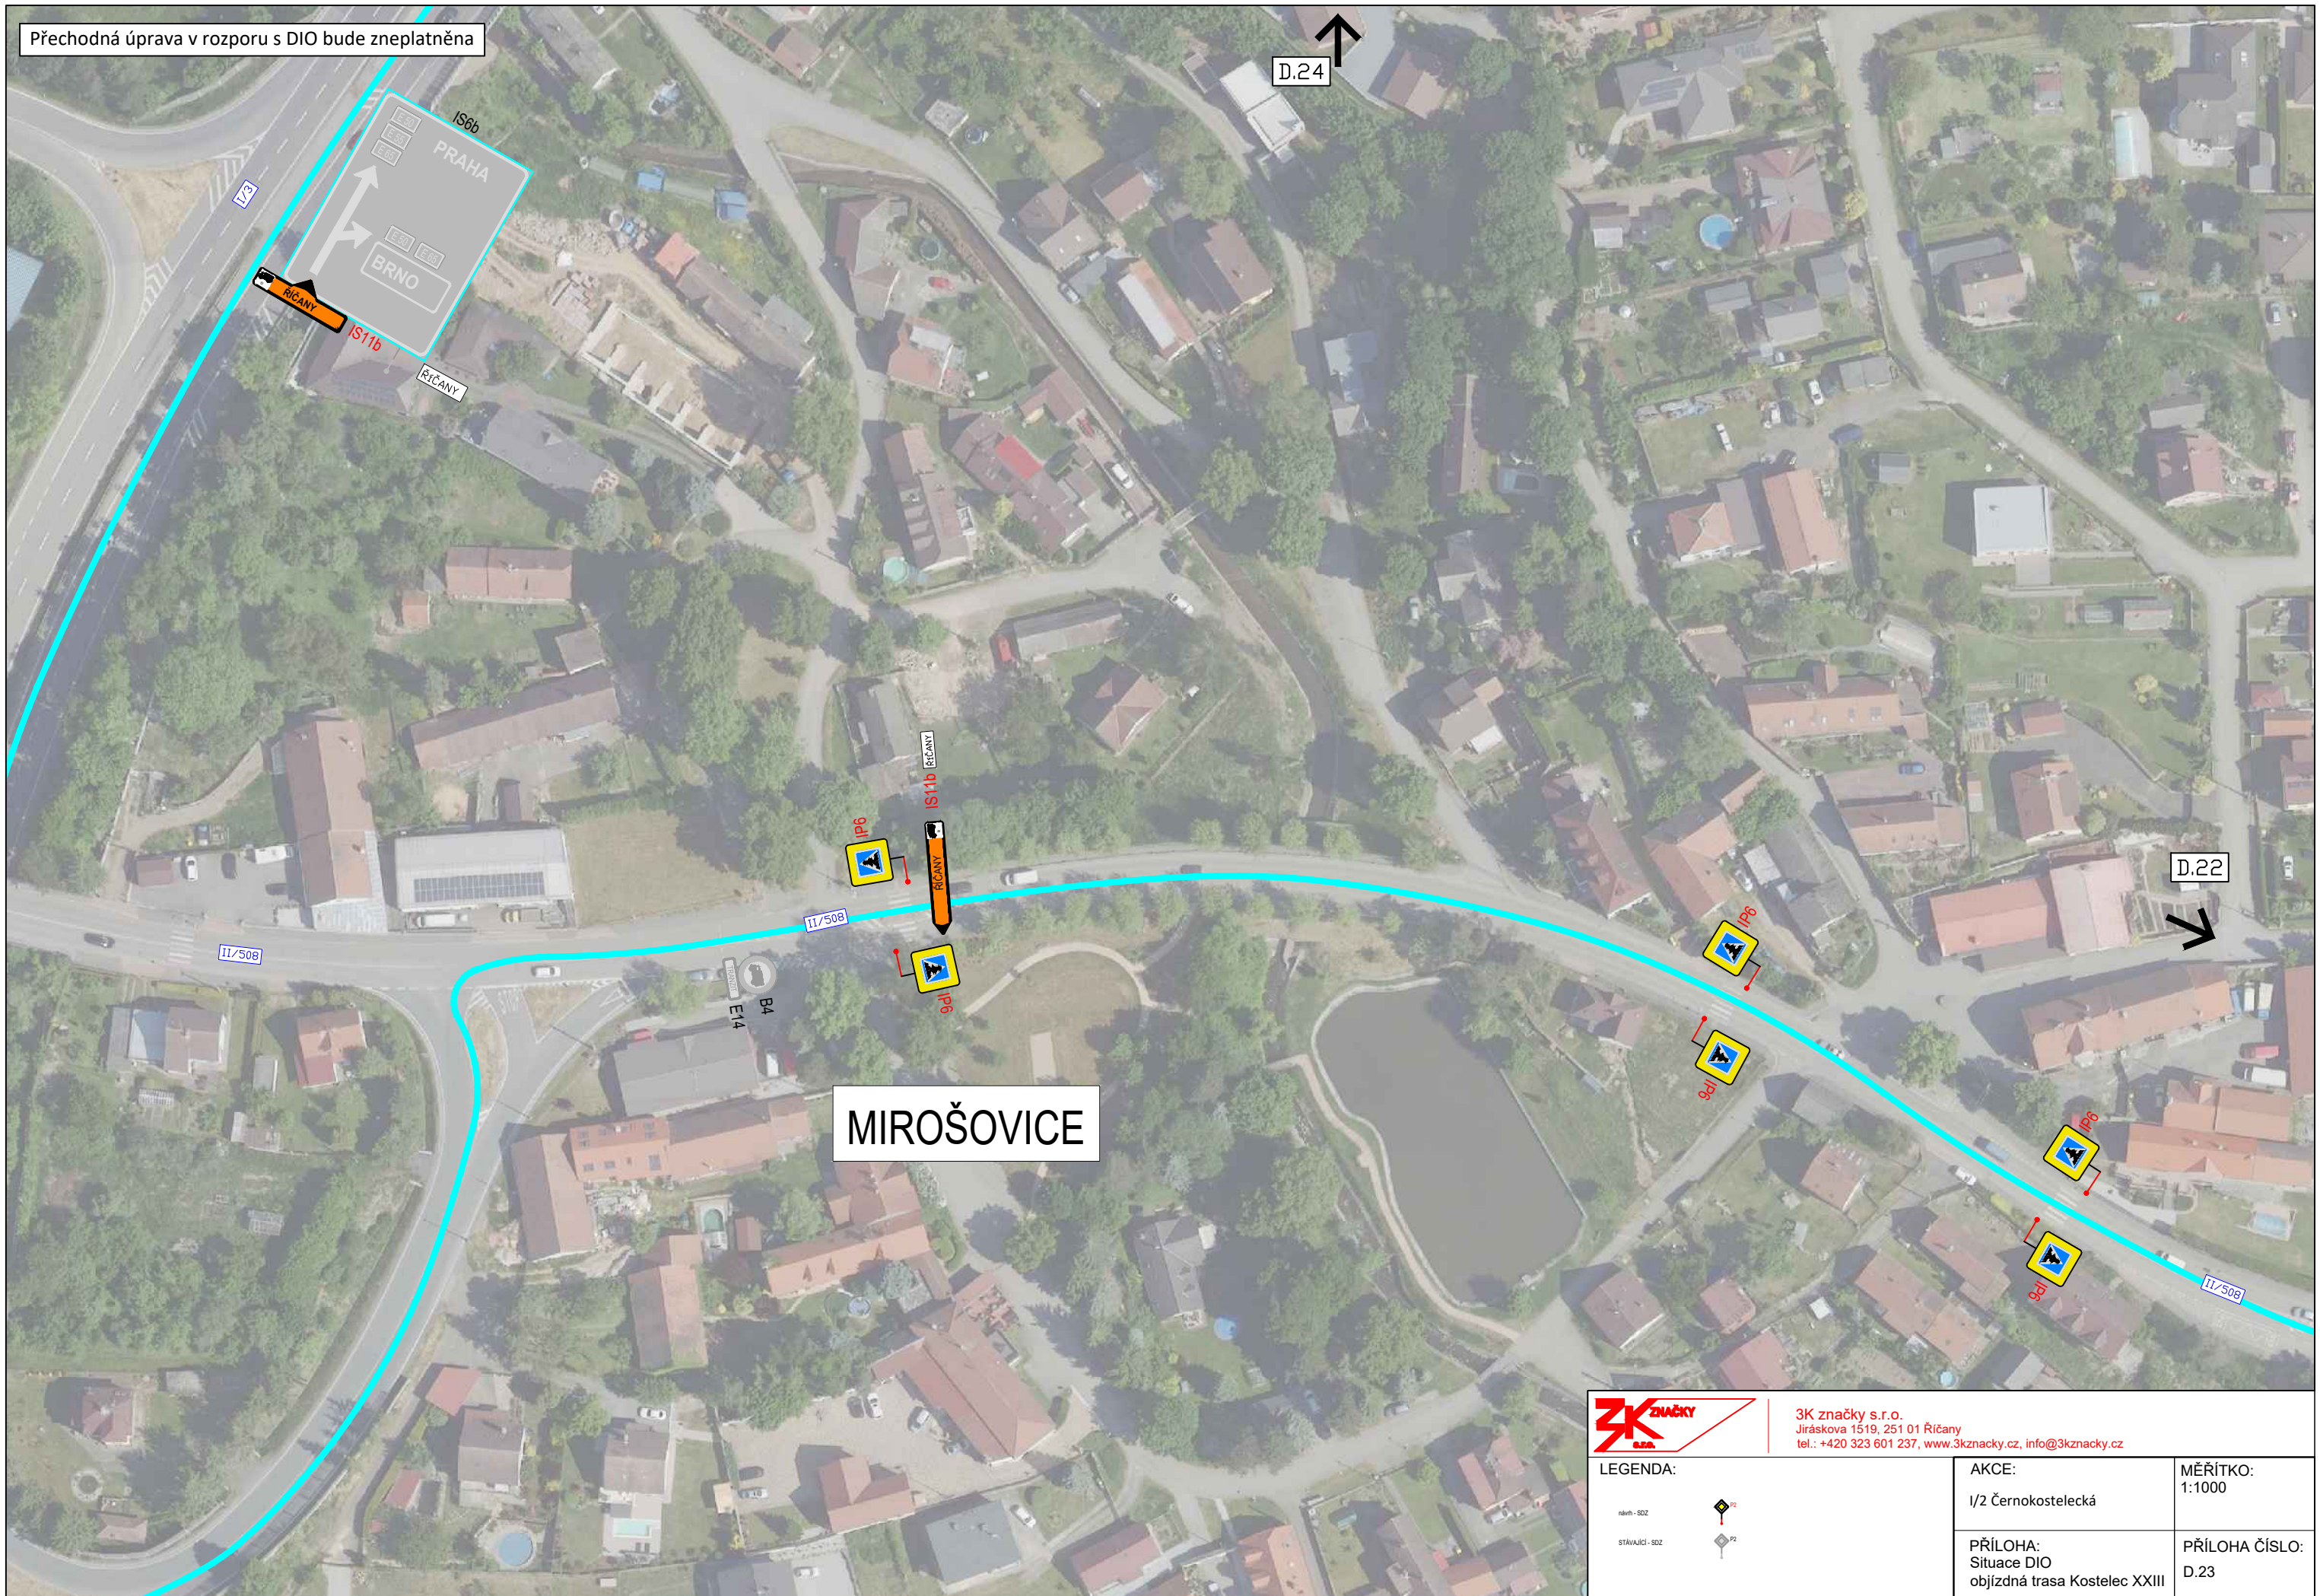

3K značky s.r.o.
 Jiráskova 1519, 251 01 Říčany
 tel.: +420 323 601 237, www.3kznancky.cz, info@3kznancky.cz

LEGENDA:

- oběh - SOZ
- STAVAJÍCÍ - SOZ

AKCE:
 1/2 Černokostelecká

MĚŘÍTKO:
 1:1000

PŘÍLOHA:
 Situace DIO
 objízdná trasa Kostelec XXIII

PŘÍLOHA ČÍSLO:
 D.23