


Přechodná úprava v rozporu s DIO bude zneplatněna

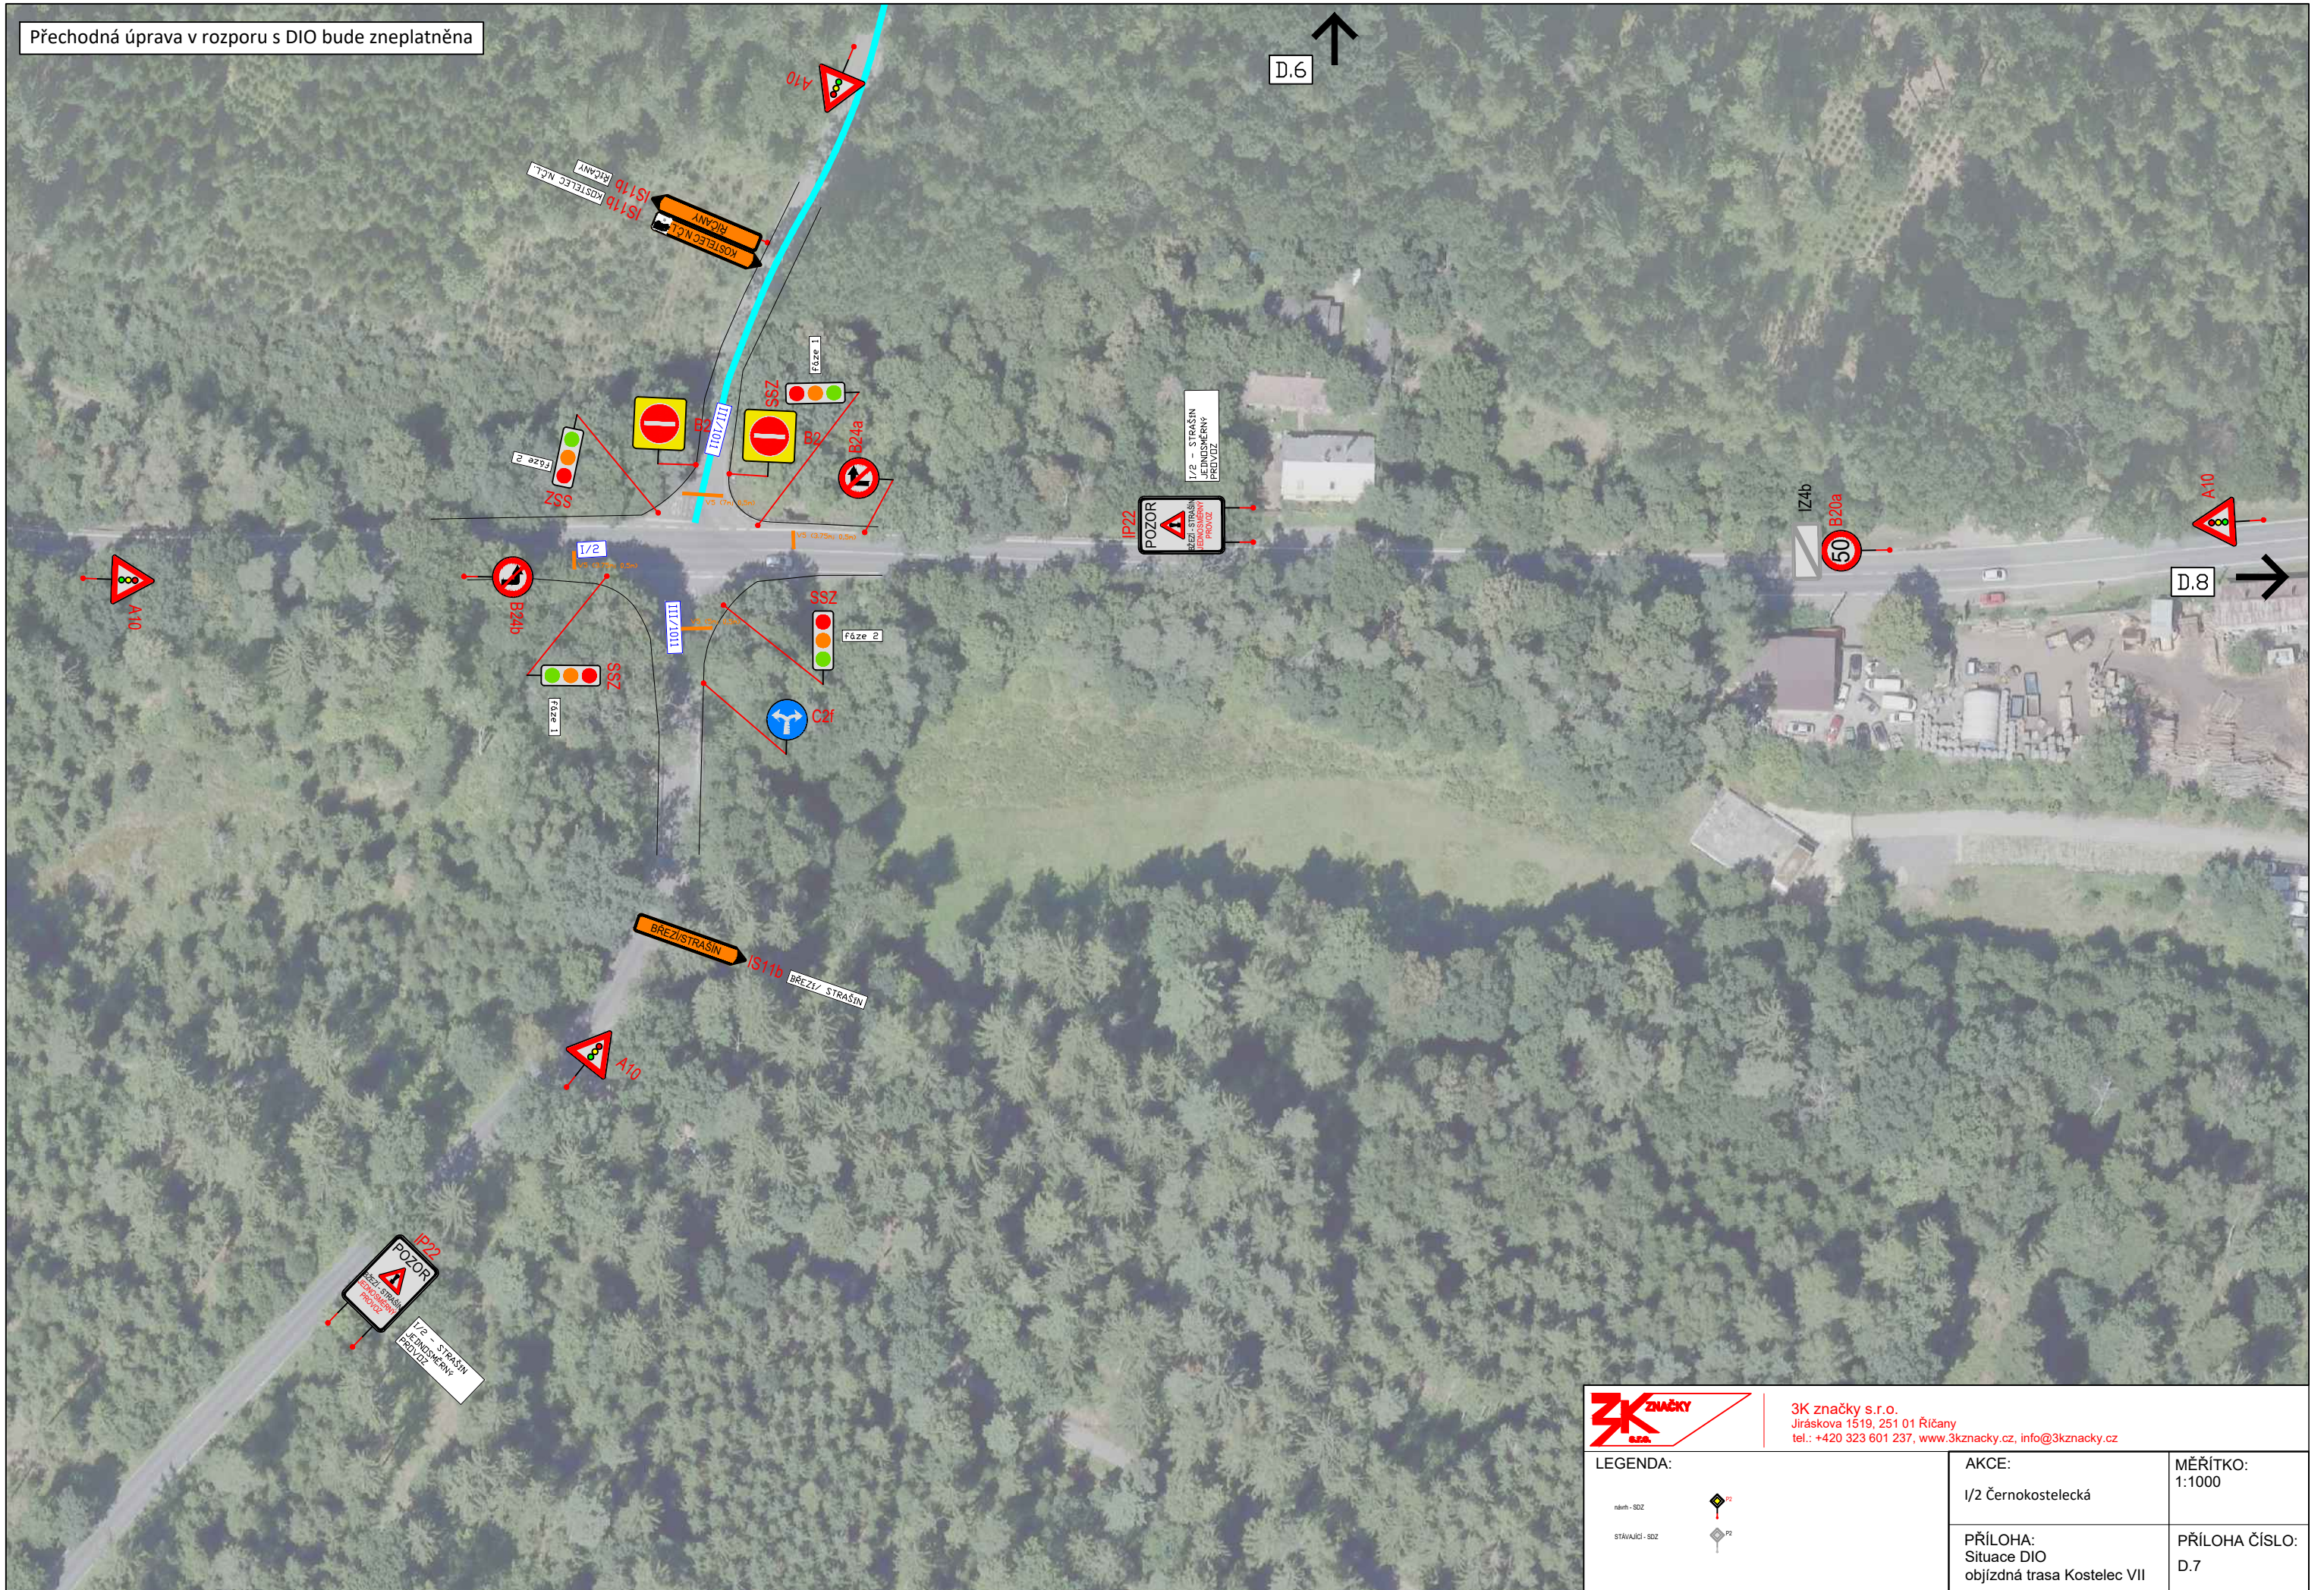

3K značky s.r.o.  
 Jiráskova 1519, 251 01 Říčany  
 tel.: +420 323 601 237, www.3kzacky.cz, info@3kzacky.cz

LEGENDA:

- nářez - SSZ
- stávající - SSZ

AKCE:  
 I/2 Černokostecká

MĚŘÍTKO:  
 1:1000

PŘÍLOHA:  
 Situace DIO  
 objízdná trasa Kostelec VII

PŘÍLOHA ČÍSLO:  
 D.7