


KUTNÁ HORA

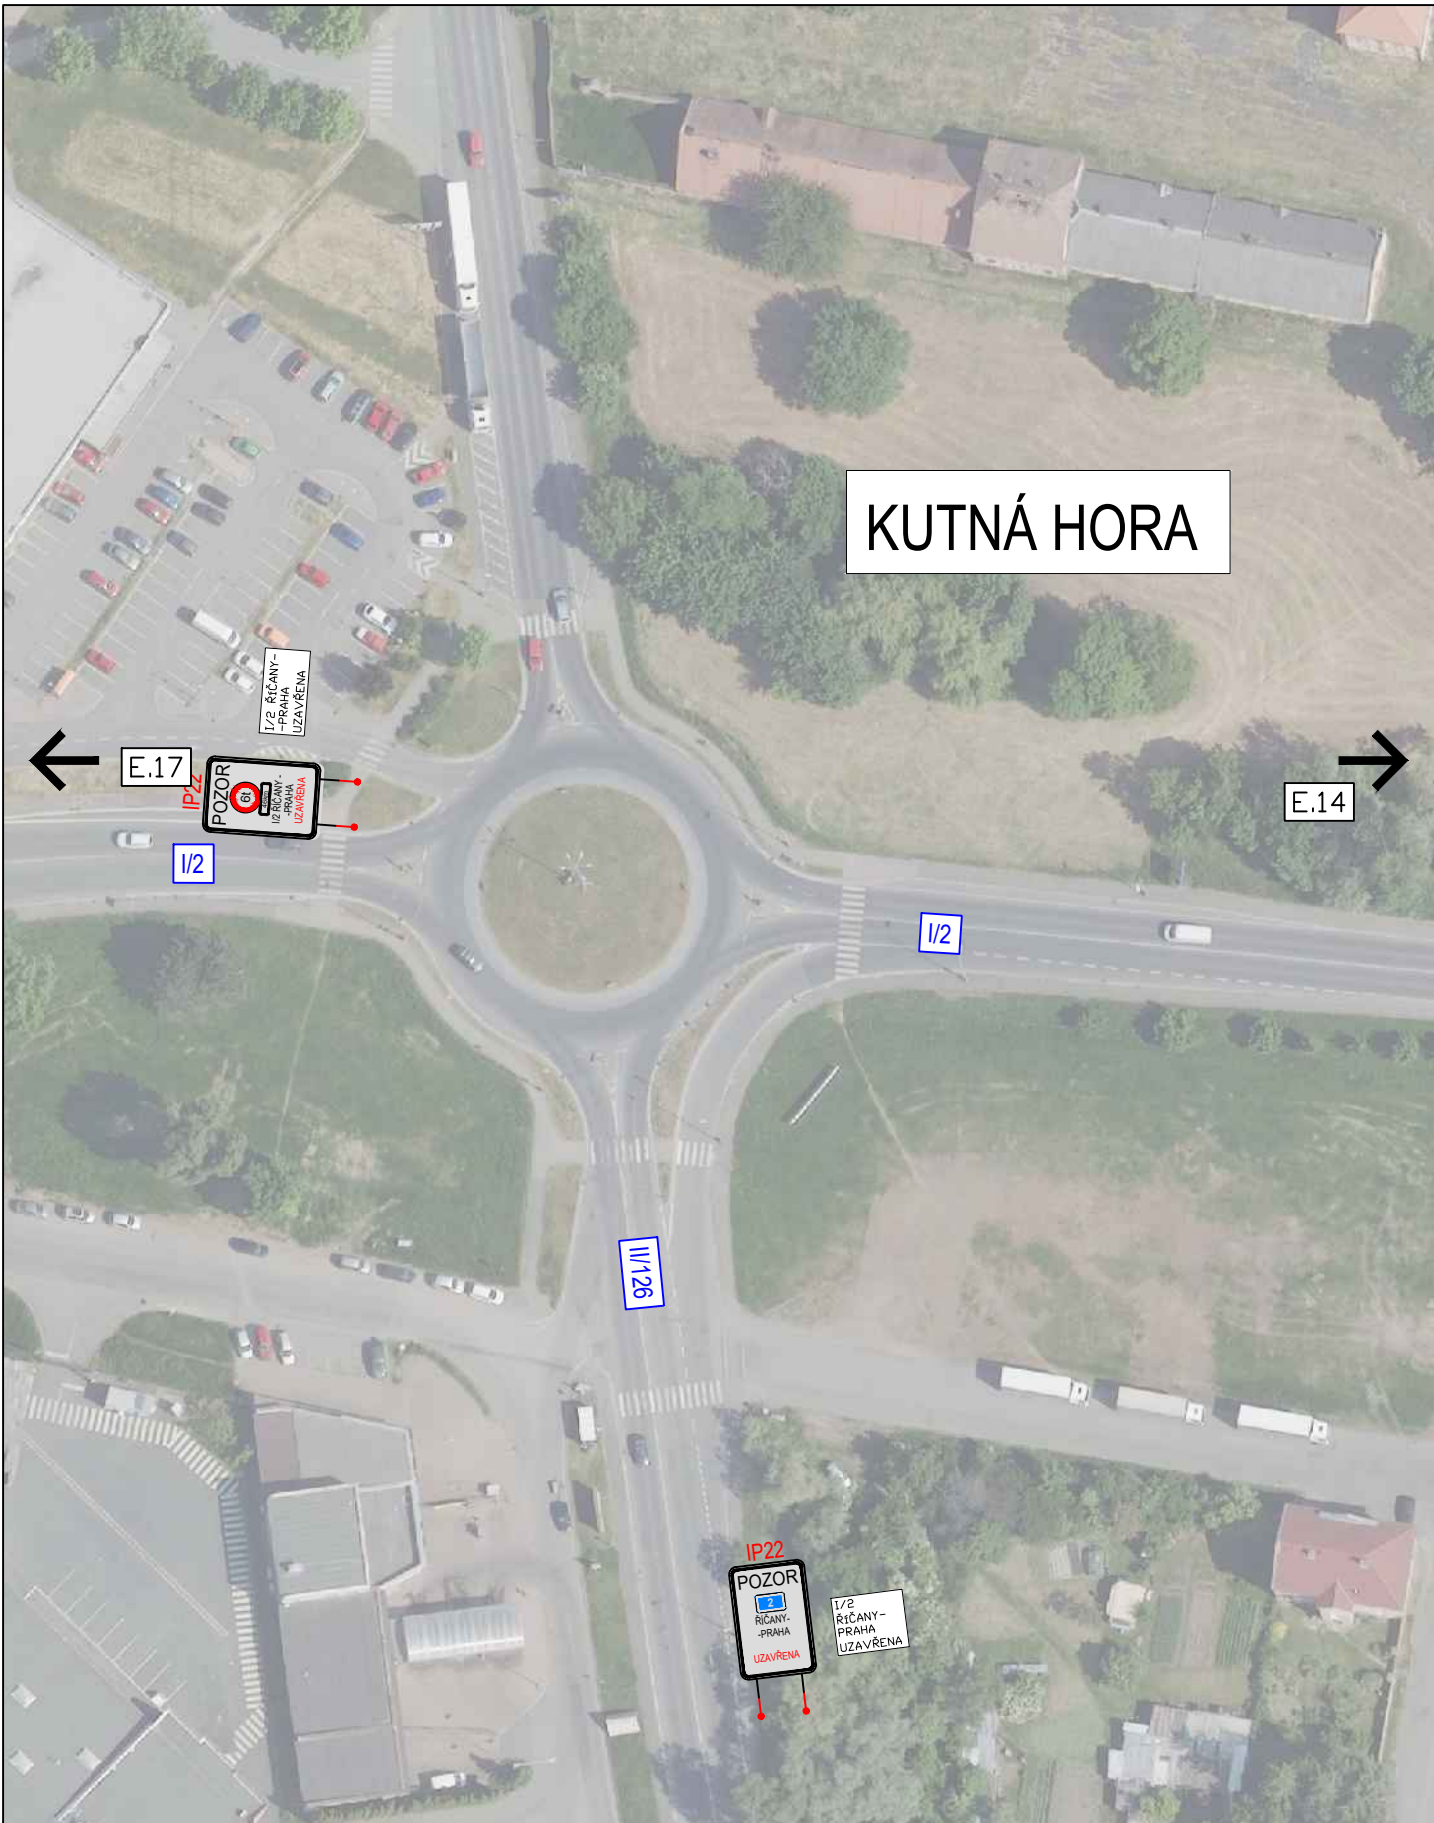

3K značky s.r.o.
 Jiráskova 1519, 251 01 Říčany
 tel.: +420 323 601 237, www.3kznacky.cz, info@3kznacky.cz

LEGENDA:



návrh - SDZ
 STÁVAJÍCÍ - SDZ

AKCE:

I/2 Černokostecká

PŘÍLOHA:
 Situace DIO
 objízdná trasa Transit XVI

MĚŘÍTKO:
 1:1000

PŘÍLOHA ČÍSLO:
 E.16