



Místní úprava v rozporu s DIO bude zneplatněna

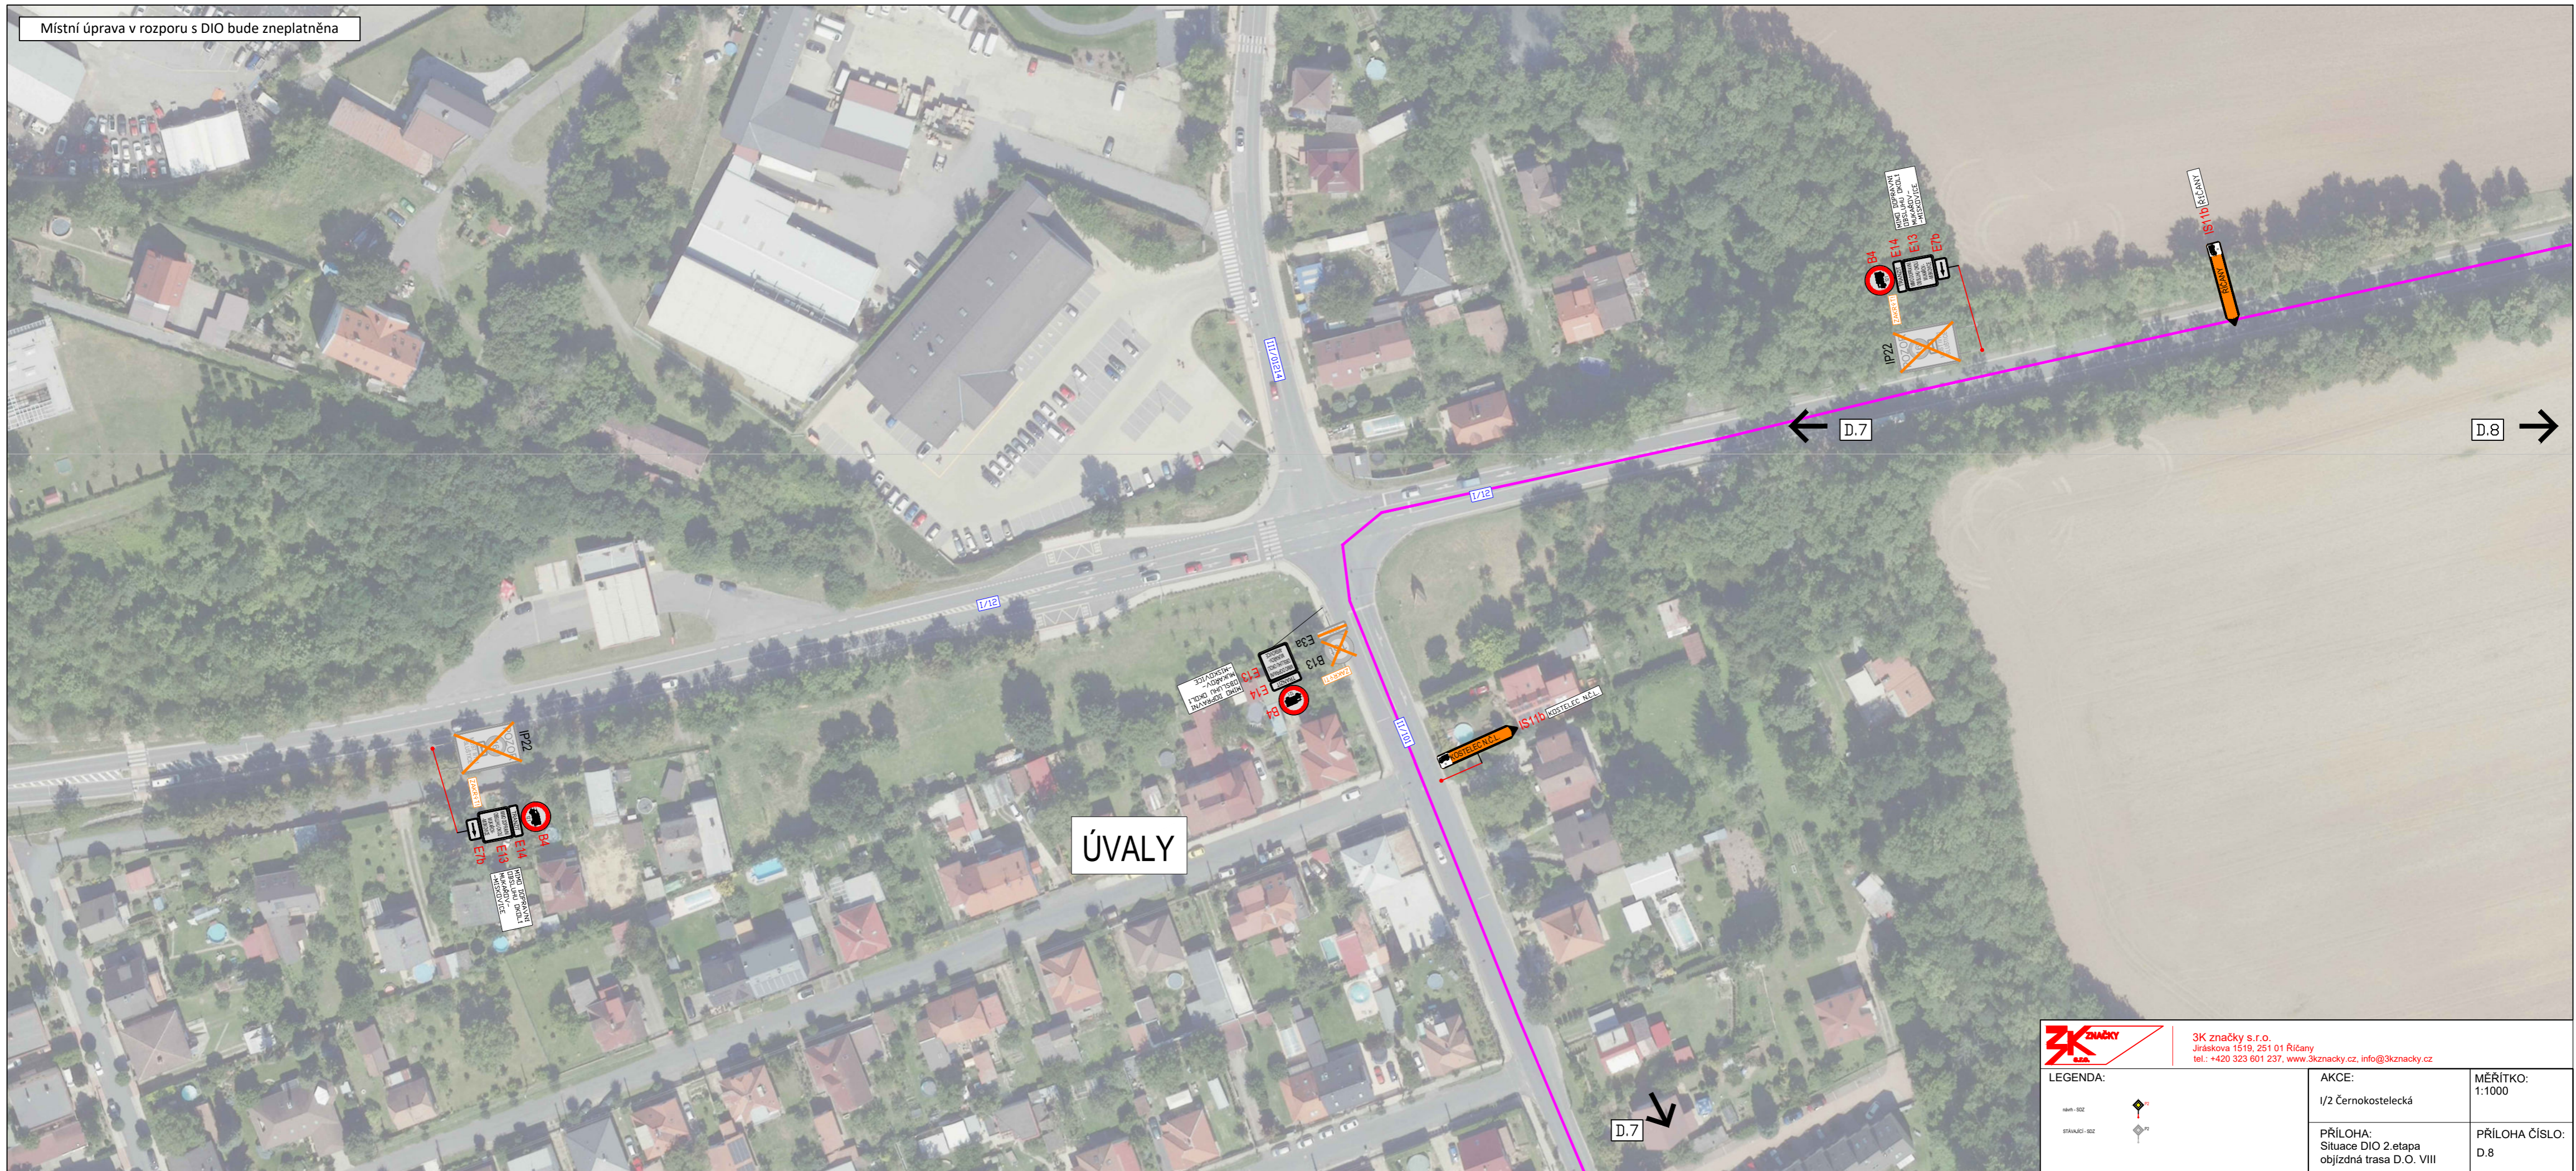

ÚVALY

	3K značky s.r.o. Jiráskova 1519, 251 01 Říčany tel.: +420 323 601 237, www.3kznacky.cz, info@3kznacky.cz	MĚŘÍTKO: 1:1000
	LEGENDA: stav - SOZ stavující - SOZ	AKCE: I/2 Černokostecká
PŘÍLOHA: Situace DIO 2. etapa objízdná trasa D.O. VIII		

Místní úprava v rozporu s DIO bude zneplatněna

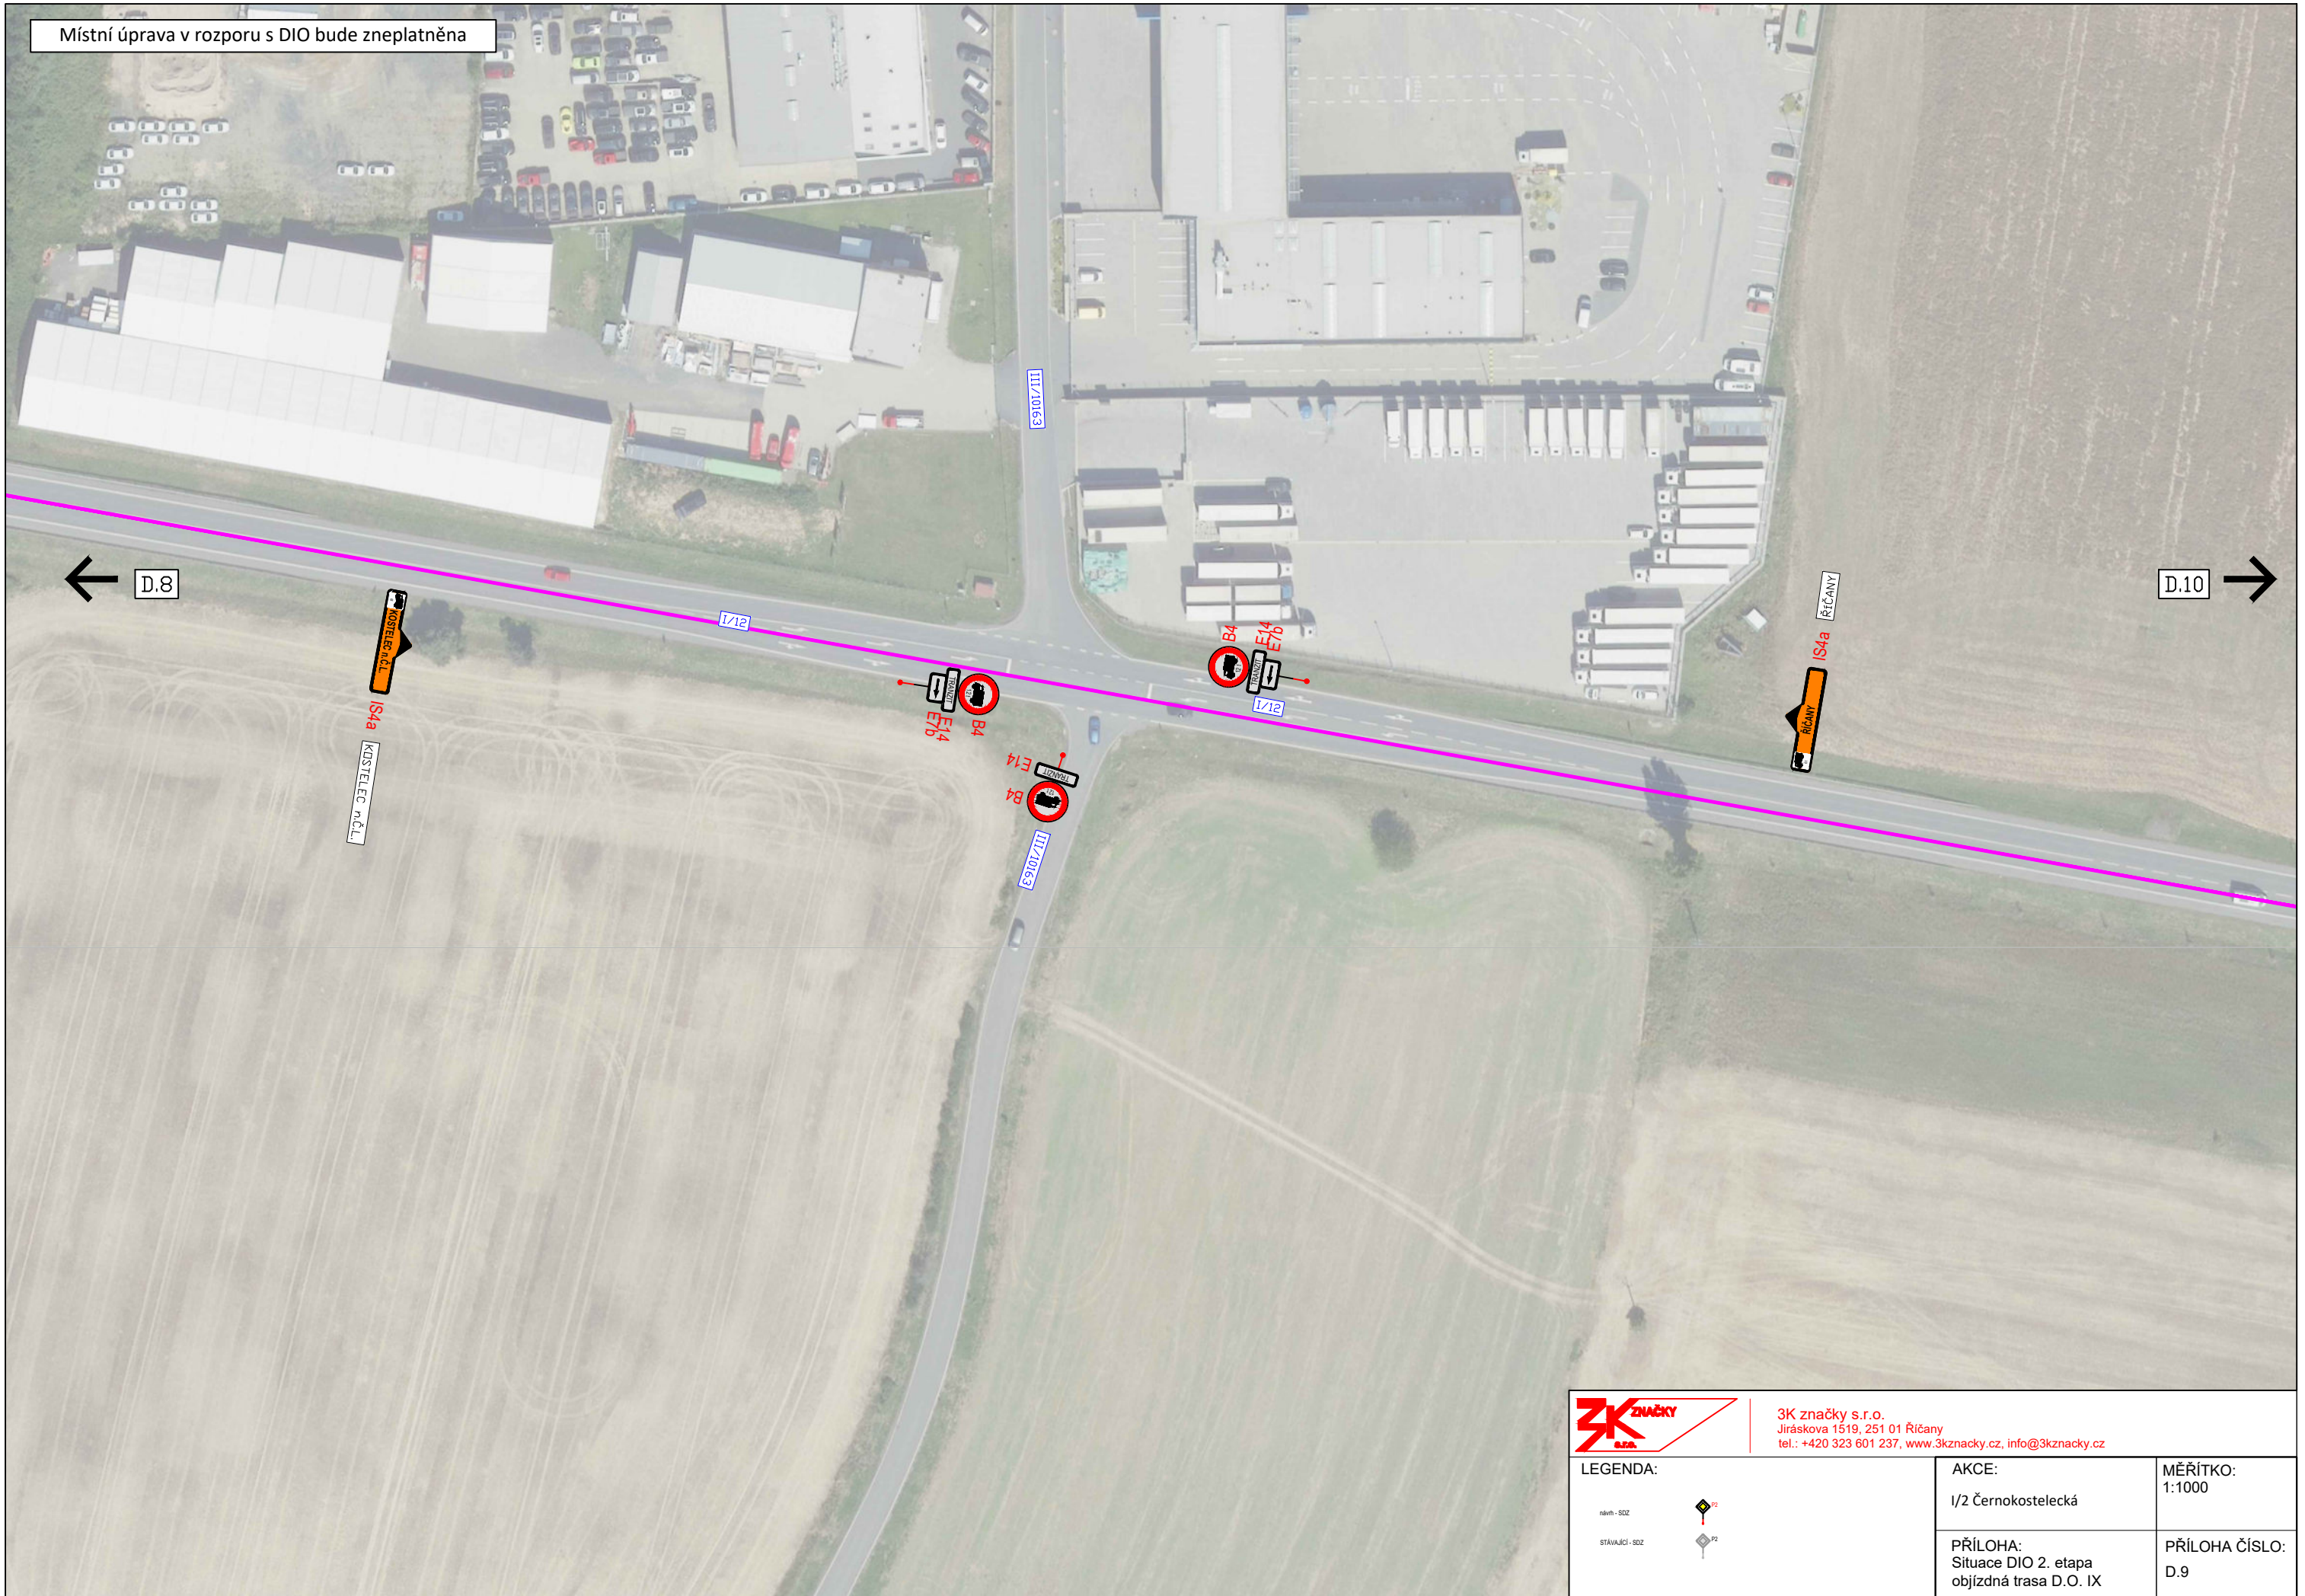

3K značky s.r.o.
Jiráskova 1519, 251 01 Říčany
tel.: +420 323 601 237, www.3kznacky.cz, info@3kznacky.cz

LEGENDA:

- nám - SOZ
- STAVAJÍCÍ - SOZ

AKCE:
I/2 Černokostecká

MĚŘITKO:
1:1000

PŘÍLOHA:
Situace DIO 2. etapa
objízdná trasa D.O. IX

PŘÍLOHA ČÍSLO:
D.9

Místní úprava v rozporu s DIO bude zneplatněna

D.10



NOVÁ VES II

D.12



3K značky s.r.o.
Jiráskova 1519, 251 01 Říčany
tel.: +420 323 601 237, www.3kzacky.cz, info@3kzacky.cz

LEGENDA:



AKCE:

1/2 Černokostecká

MĚŘITKO:

1:1000

PŘÍLOHA:

Situace DIO 2. etapa
objízdná trasa D.O. XI



PŘÍLOHA ČÍSLO:

D.11

Místní úprava v rozporu s DIO bude zneplatněna



3K ZNAČKY
 3K značky s.r.o.
 Jiráskova 1519, 251 01 Řitany
 tel.: +420 323 901 237, www.3kznamky.cz, info@3kznamky.cz

LEGENDA:	AKCE:	MĚŘÍTKO:
 MĚŘÍTKO: 1:1000	1/2 Černokostecká	
 PŘÍLOHA:	Situace DIO 2.etapa objízdná trasa D.O. XII	PŘÍLOHA ČÍSLO: D.12


KOPIROVÁNÍ A ROZMNOŽOVÁNÍ POUZE PO PŘEDCHOZÍM SOUHLASU 3K ZNAČKY s.r.o.

Místní úprava v rozporu s DIO bude zneplatněna



3K značky s.r.o.
Jiráskova 1519, 251 01 Říčany
tel.: +420 323 601 237, www.3kzacky.cz, info@3kzacky.cz

LEGENDA:

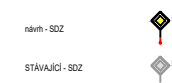

AKCE:

1/2 Černokostecká

MĚŘITKO:

1:1000

PŘÍLOHA:

Situace DIO 2. etapa
objízdná trasa D.O. XIII

PŘÍLOHA ČÍSLO:

D.13

Místní úprava v rozporu s DIO bude zneplatněna



3K značky s.r.o.
 Jiráskova 1519, 251 01 Říčany
 tel.: +420 323 601 237, www.3kznacky.cz, info@3kznacky.cz

LEGENDA:

- návrh - SZZ
- stávající - SZZ

AKCE:

I/2 Černokostecká

MĚŘÍTKO:

1:1000

PŘÍLOHA:

Situace DIO 2. etapa
 objízdná trasa D.O. XIV

PŘÍLOHA ČÍSLO:

D.14

Místní úprava v rozporu s DIO bude zneplatněna



<p>3K značky s.r.o. Jiráskova 1519, 251 01 Říčany tel.: +420 323 601 237, www.3kznacky.cz, info@3kznacky.cz</p>	<p>LEGENDA:</p> <p>stav - SZZ </p> <p>stavující - SZZ </p>	<p>AKCE:</p> <p>I/2 Černokostecká</p>	<p>MĚŘÍTKO:</p> <p>1:1000</p>
	<p>PŘÍLOHA:</p> <p>Situace DIO 2.etapa objízdná trasa D.O. XVIII</p>	<p>PŘÍLOHA ČÍSLO:</p> <p>D.18</p>	

Místní úprava v rozporu s DIO bude zneplatněna

KOZOJEDY

ČS Cobalt

D.20

D.18

ŘIČANY
S4a
ŘIČANY

I/2

B4
E14
E76

I/2

B4
E14
E76



3K značky s.r.o.
Jiráskova 1519, 251 01 Říčany
tel.: +420 323 601 237, www.3kznacky.cz, info@3kznacky.cz

LEGENDA:



AKCE:

I/2 Černokostecká

MĚŘÍTKO:
1:1000

PŘÍLOHA:
Situační DIO 2. etapa
objízdná trasa Kostelec XIX

PŘÍLOHA ČÍSLO:
D.19

Místní úprava v rozporu s DIO bude zneplatněna



3K značky s.r.o.
Jiráskova 1519, 251 01 Říčany
tel.: +420 323 601 237, www.3kznacky.cz, info@3kznacky.cz

LEGENDA:

návrh - SOZ	
stávající - SOZ	

AKCE:
I/2 černokostecká

MĚŘÍTKO:
1:1000

PŘÍLOHA:
Situace DIO 2.etapa
objízdná trasa D.O. XX

PŘÍLOHA ČÍSLO:
D.20

Místní úprava v rozporu s DIO bude zneplatněna



3K značky s.r.o.
Jiráskova 1519, 251 01 Řiřany
tel.: +420 323 601 237, www.3kznacky.cz, info@3kznacky.cz

LEGENDA:



AKCE:

I/2 Černokostecká

MĚŘÍTKO:
1:1000

PŘÍLOHA:
Sitace DIO 2.etapa
objízdná trasa D.O. XXI

PŘÍLOHA ČÍSLO:
D.21

Místní úprava v rozporu s DIO bude zneplatněna



3K značky s.r.o.
Jiráskova 1519, 251 01 Říčany
tel.: +420 323 601 237, www.3kznacky.cz, info@3kznacky.cz

LEGENDA:



AKCE:
I/2 Černokostecká

MĚŘÍTKO:
1:1000

PŘÍLOHA:
Situace DIO 2.etapa
objízdná trasa D.O. XXII

PŘÍLOHA ČÍSLO:
D.22

Místní úprava v rozporu s DIO bude zneplatněna



3K značky s.r.o.
 Jiráskova 1519, 251 01 Říčany
 tel.: +420 323 601 237, www.3kzacky.cz, info@3kzacky.cz

LEGENDA:

- staven - SOZ 
- stavařiči - SOZ 

AKCE:
 1/2 Černokostelecká




MĚŘITKO:
 1:1000

PŘÍLOHA:
 Situace DIO 2. etapa
 objízdná trasa D.O. XX.III

PŘÍLOHA ČÍSLO:
 D.23

Místní úprava v rozporu s DIO bude zneplatněna



 3K značky s.r.o. Jiráskova 1519, 251 01 Říčany tel.: +420 323 601 237, www.3kznacky.cz, info@3kznacky.cz	AKCE:	MĚŘÍTKO:
	I/2 Černokostecká	1:1000
LEGENDA:	PŘÍLOHA:	PŘÍLOHA ČÍSLO:
obsl - SSZ 	Situace DIO 2.etapa	D.24
stavba - SSZ 	objíždná trasa D.O. XXIV	