
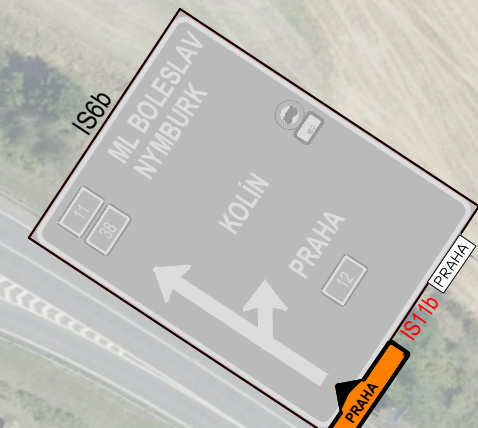
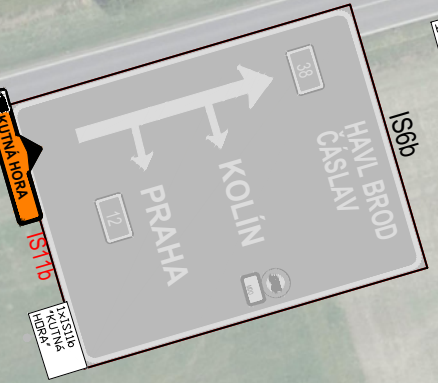


Místní úprava v rozporu s DIO bude zneplatněna

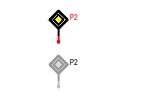

		3K značky s.r.o. Jiráskova 1519, 251 01 Říčany tel. +420 323 801 237, www.3kznacky.cz, info@3kznacky.cz	
LEGENDA: 022-022 022-022		AKCE: I/2 Černokostelecká	MĚŘÍTKO: 1:1000
		PŘÍLOHA: Situace DIO objízdná trasa Transit X	PŘÍLOHA ČÍSLO: E.10

KOPIROVÁNÍ A ROZMNOŽOVÁNÍ POUZE PO PŘEDCHOZÍM SOUHLASU 3K ZNAČKY s.r.o.

Místní úprava v rozporu s DIO bude zneplatněna



3K značky s.r.o.
Jiráskova 1519, 251 01 Říčany
tel.: +420 323 601 237, www.3kznacky.cz, info@3kznacky.cz

LEGENDA:



AKCE:

I/2 Černokostecká

MĚŘÍTKO:
1:1000

PŘÍLOHA:
Sitace DIO
objízdná trasa Transit XI

PŘÍLOHA ČÍSLO:
E.11

Místní úprava v rozporu s DIO bude zneplatněna



KOLÍN

IS6b

MIL. BOLESLAV
NYMBURK

UHL. JANOVICE
KOLÍN

SEVER
125

PRAHA
PRAHA
IS11b

E.12

E.14



3K značky s.r.o.
 Jiráskova 1519, 251 01 Říčany
 tel.: +420 323 601 237, www.3kzacky.cz, info@3kzacky.cz

LEGENDA:

- oběh - SOZ
- STAVAJÍCÍ - SOZ

AKCE:

I/2 Černokostecká

MĚŘITKO:

1:1000


PŘÍLOHA:

Situace DIO
objízdná trasa Transit XIII

PŘÍLOHA ČÍSLO:

E.13


Místní úprava v rozporu s DIO bude zneplatněna

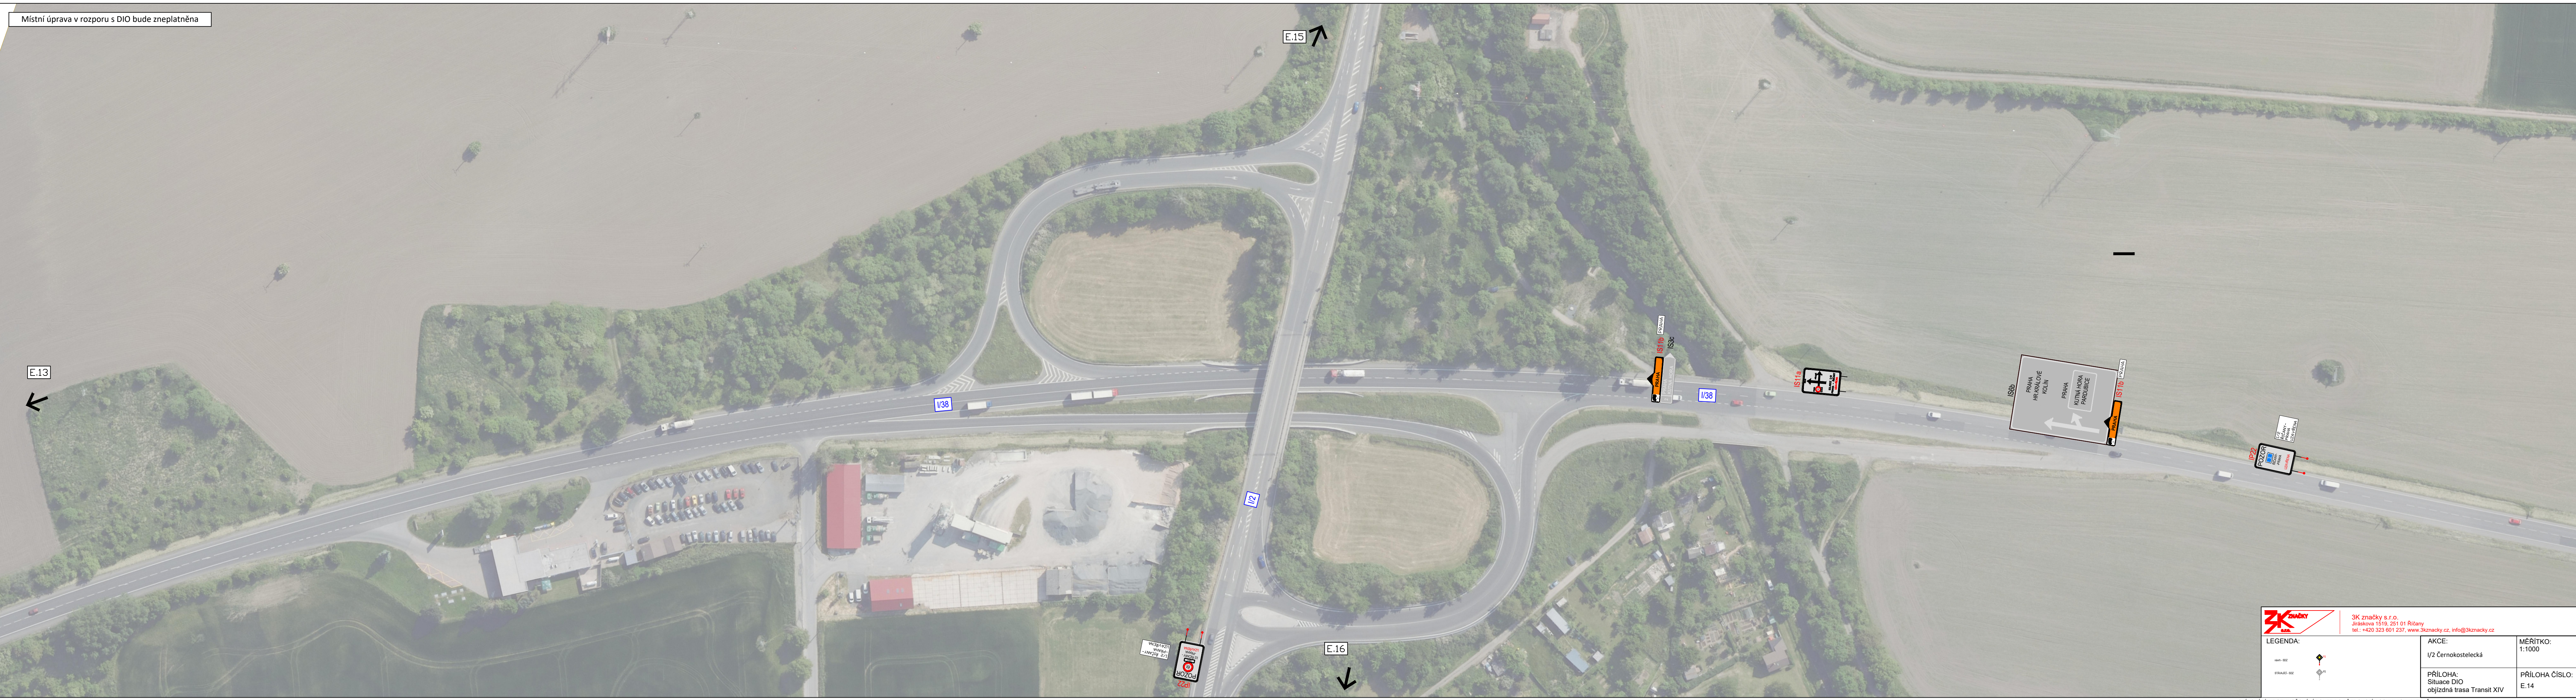

		3K značky s.r.o. Jiráskova 1519, 251 01 Říčany tel. +420 363 801 237, www.3kznacky.cz, info@3kznacky.cz	
LEGENDA: 100m-002 01KAS-002		AKCE: I/2 Černokostecká	MĚŘÍTKO: 1:1000
		PŘÍLOHA: Situace DIO objížděná trasa Transit XIV	PŘÍLOHA ČÍSLO: E.14

Místní úprava v rozporu s DIO bude zneplatněna

KUTNÁ HORA

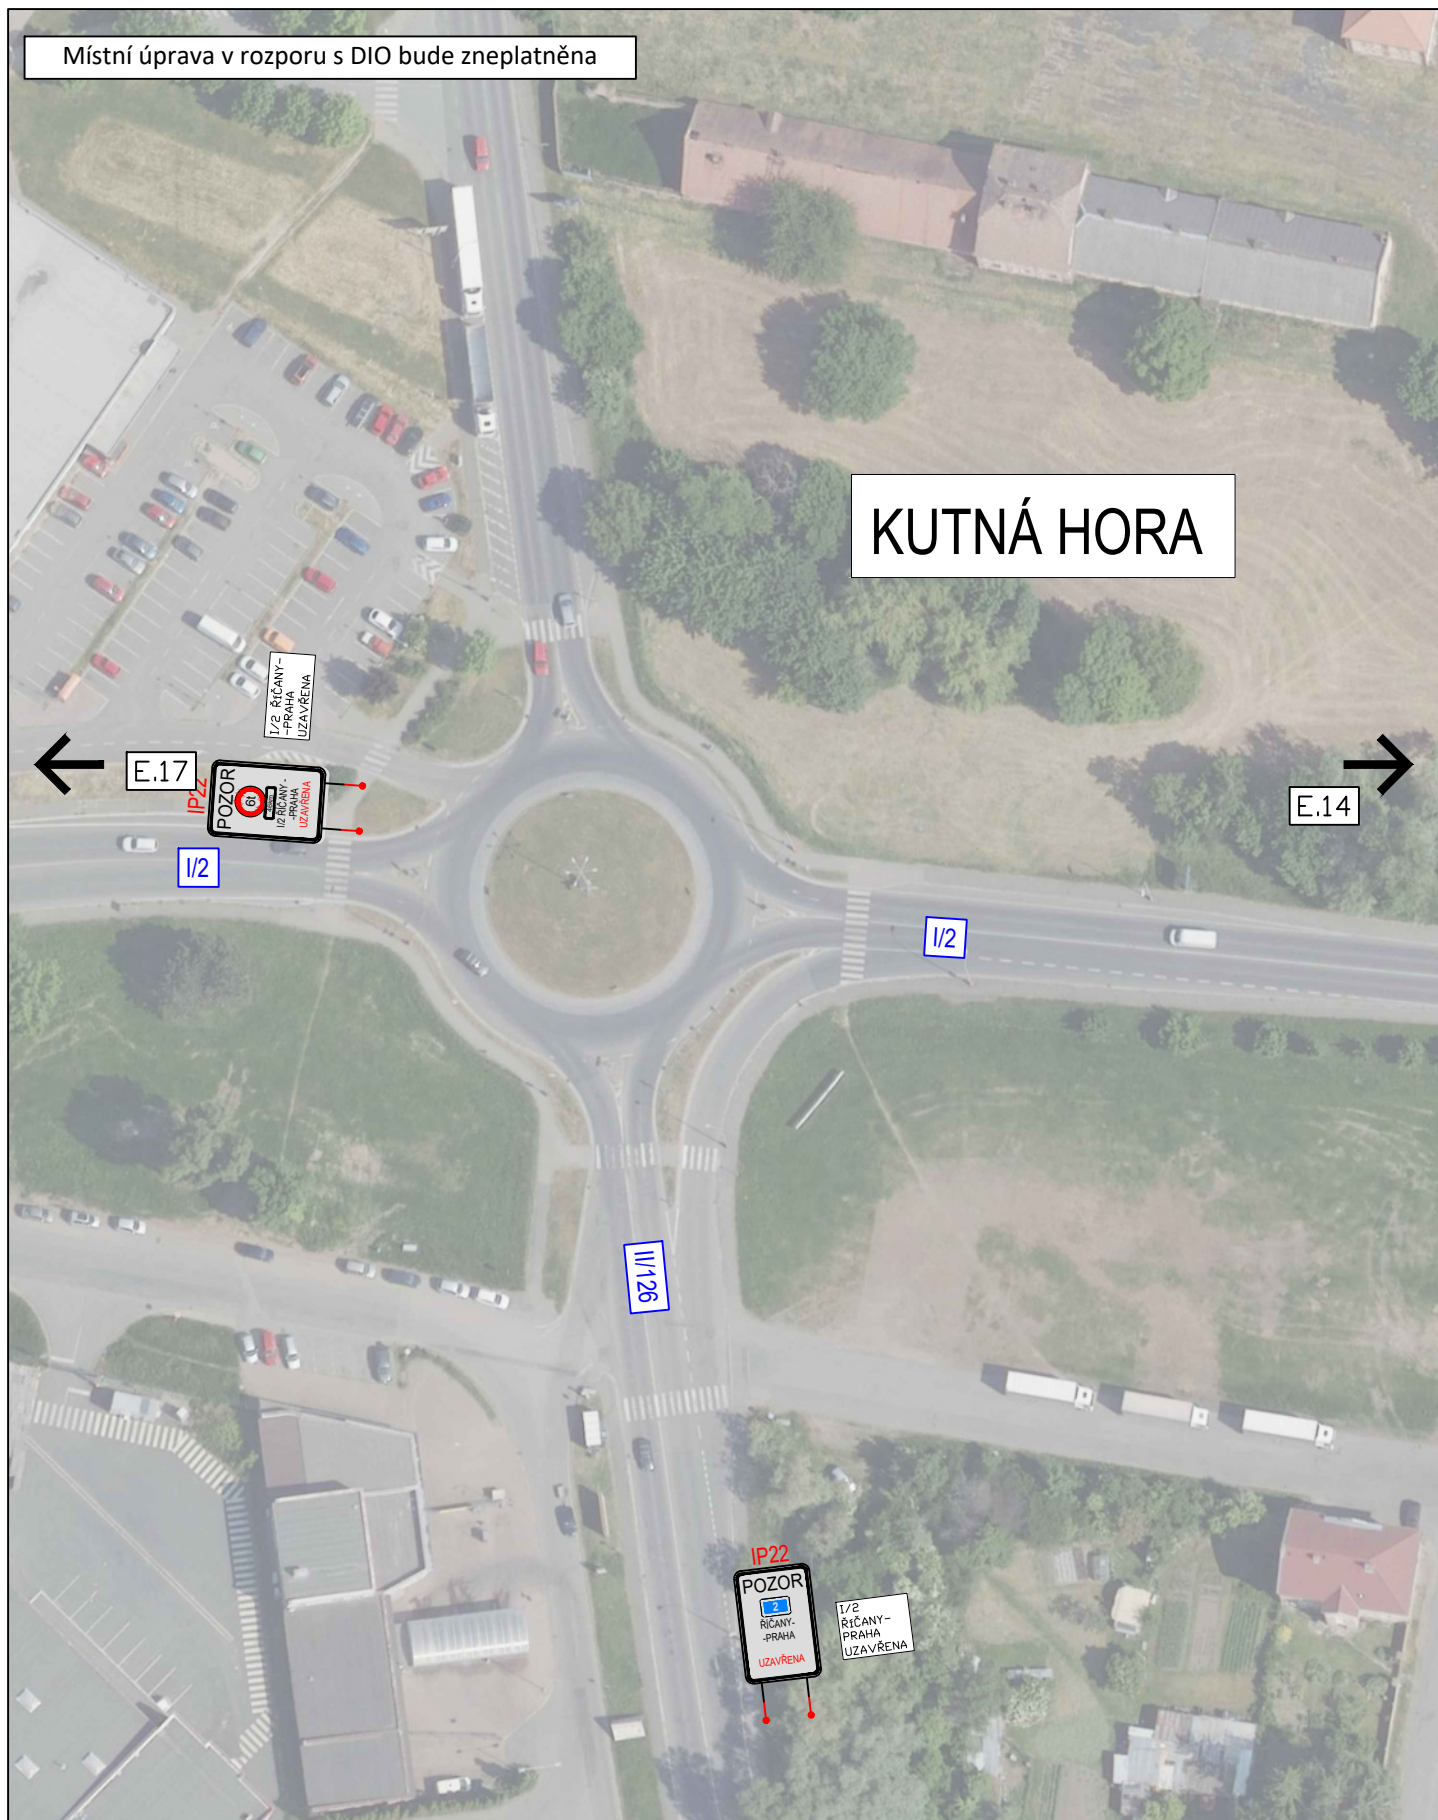

3K značky s.r.o.
Jiráskova 1519, 251 01 Říčany
tel.: +420 323 601 237, www.3kznacky.cz, info@3kznacky.cz

LEGENDA:



návrh - SDZ

STÁVAJÍCÍ - SDZ

AKCE:

I/2 Černokostecká

PŘÍLOHA:
Situační DIO
objízdná trasa Transit XVI

MĚŘÍTKO:
1:1000

PŘÍLOHA ČÍSLO:
E.16

Místní úprava v rozporu s DIO bude zneplatněna

KUTNÁ HORA

E.18 ←

→ E.16

1/2 ŘIČANY -
-PRAHA -
UZAVŘENA



I/2

I/2



3K značky s.r.o.
Jiráskova 1519, 251 01 Říčany
tel.: +420 323 601 237, www.3kznacky.cz, info@3kznacky.cz

LEGENDA:

návth - SDZ



STÁVAJÍCÍ - SDZ



AKCE:


I/2 Černokostecká

MĚŘÍTKO:
1:1000

PŘÍLOHA:
Sitace DIO
objížděná trasa Transit XVII

PŘÍLOHA ČÍSLO:
E.17

Místní úprava v rozporu s DIO bude zneplatněna

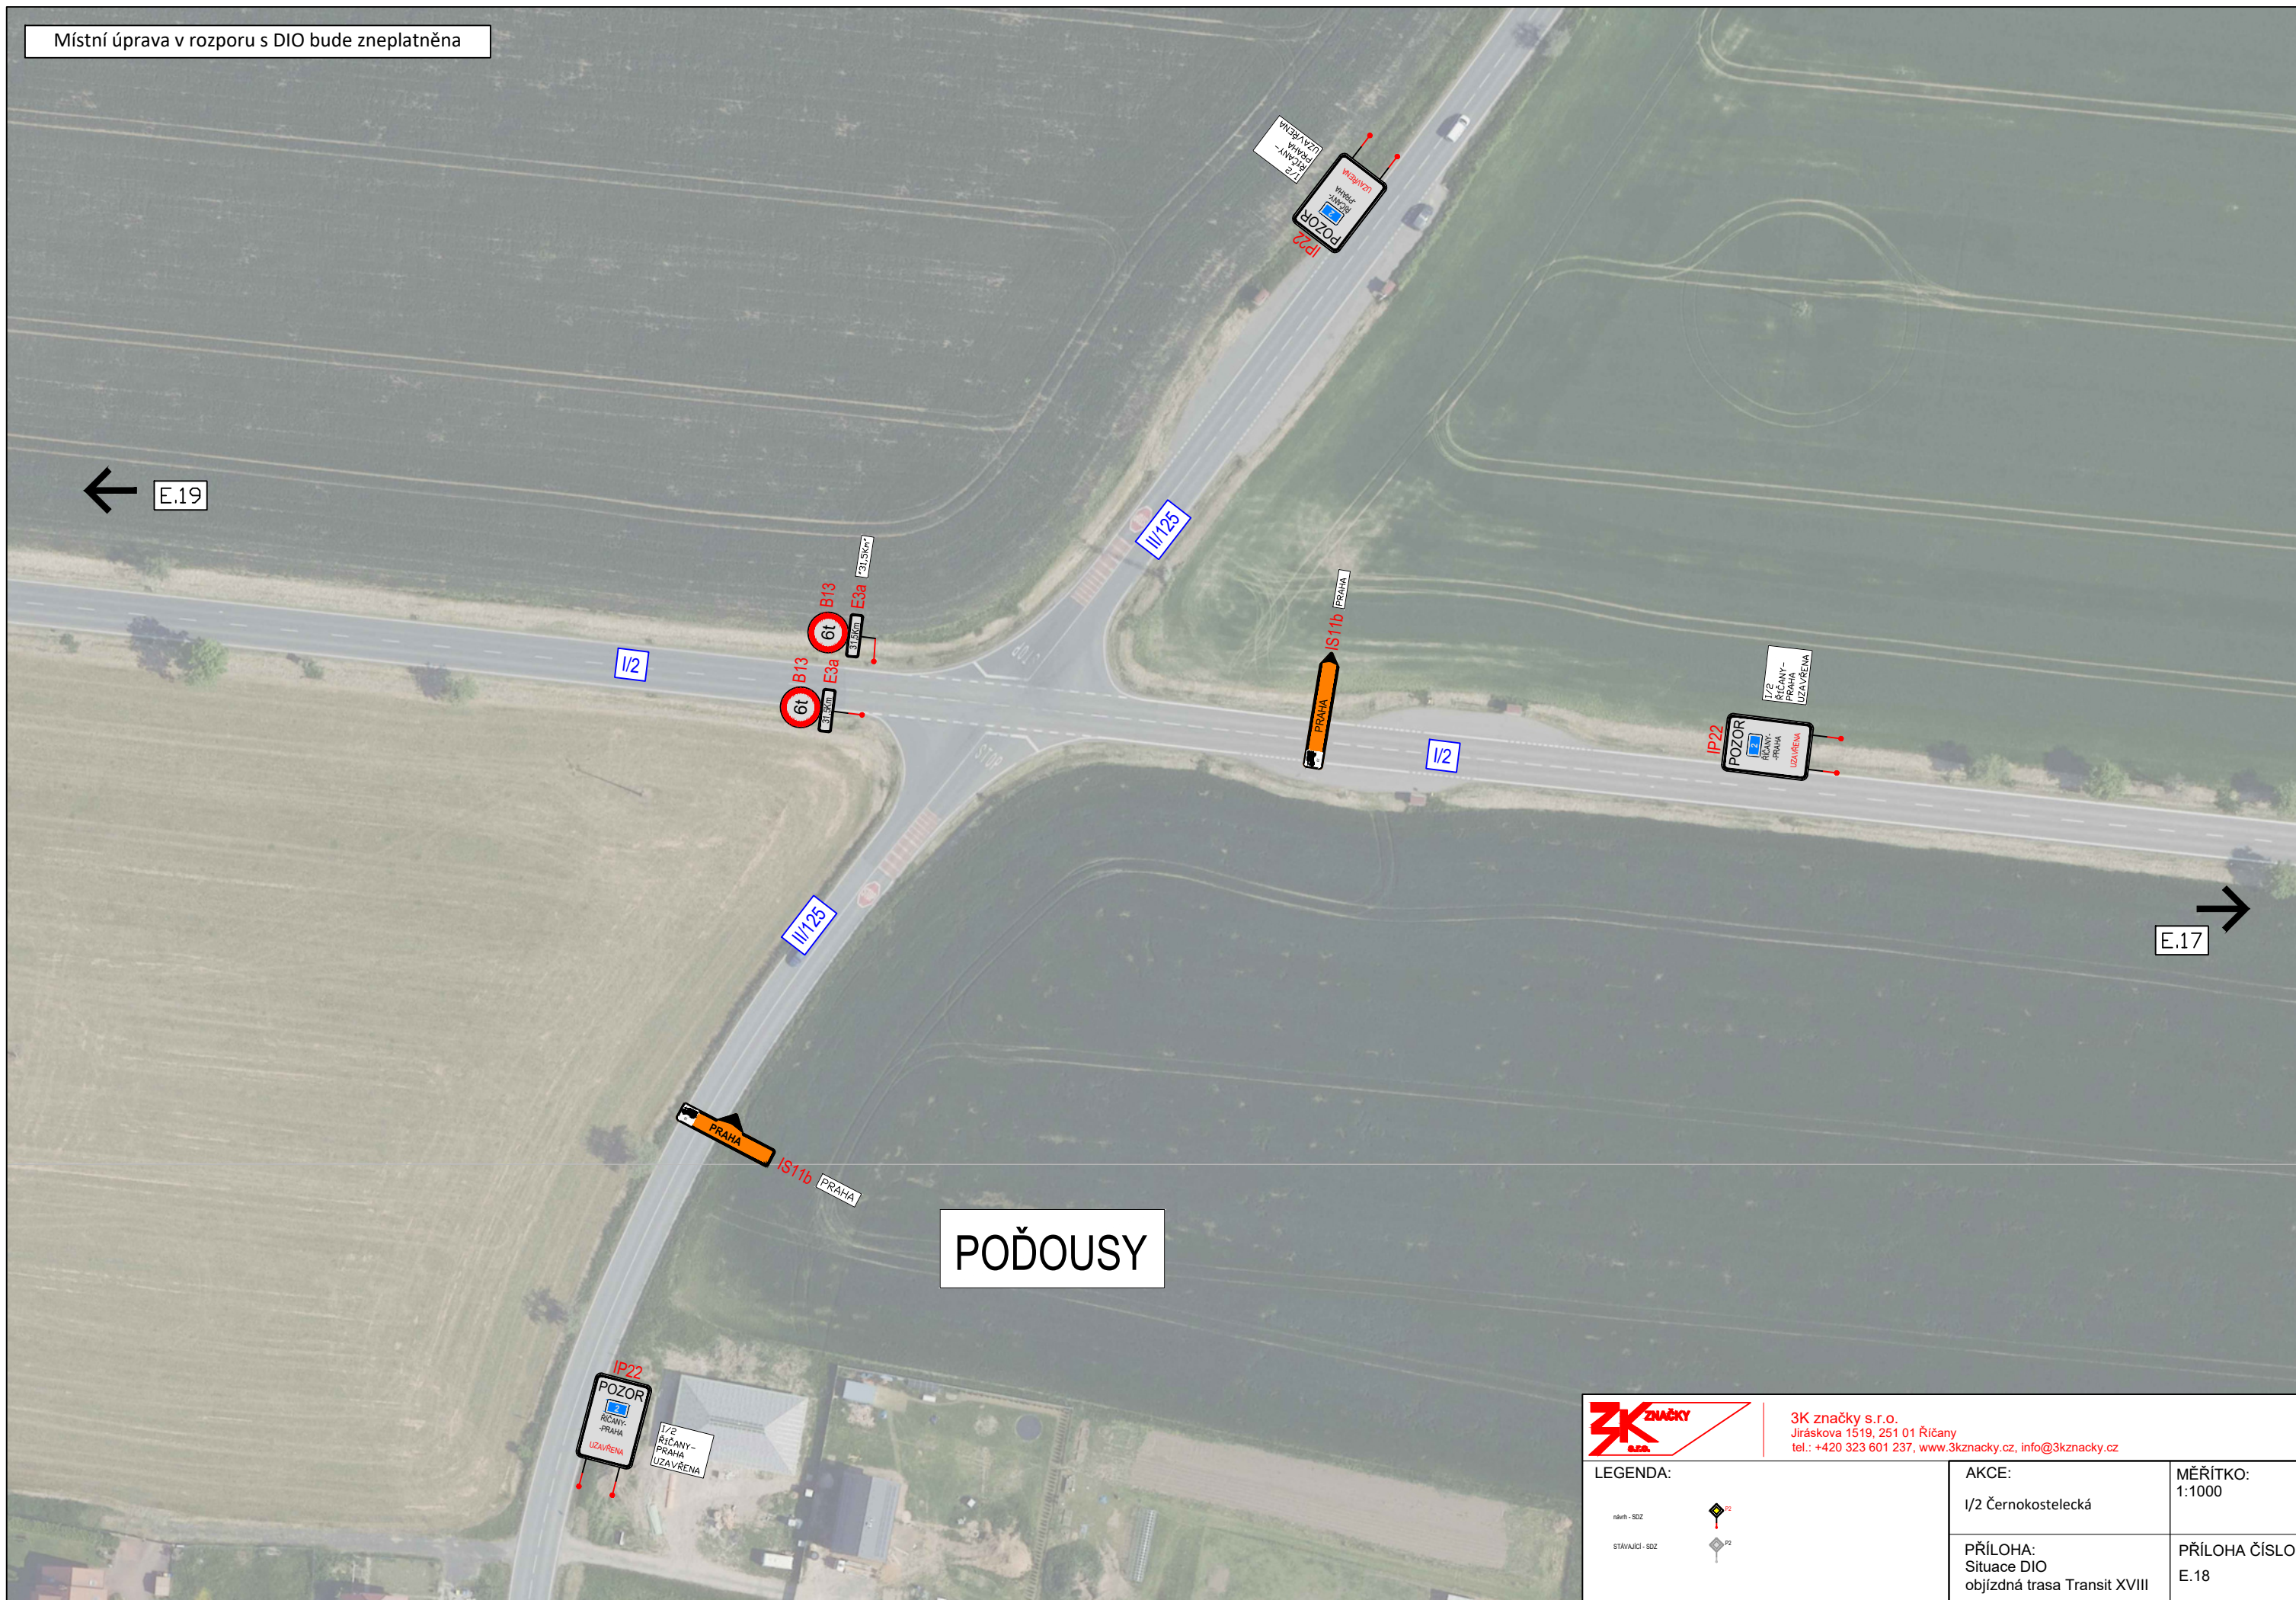

E.19 ←


→ E.17

POĎOUSY



3K značky s.r.o.
Jiráskova 1519, 251 01 Říčany
tel.: +420 323 601 237, www.3kzacky.cz, info@3kzacky.cz

LEGENDA:

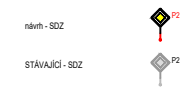


AKCE:
1/2 Černokostecká

MĚŘITKO:
1:1000

PŘÍLOHA:
Situace DIO
objízdná trasa Transit XVIII

PŘÍLOHA ČÍSLO:
E.18

Místní úprava v rozporu s DIO bude zneplatněna

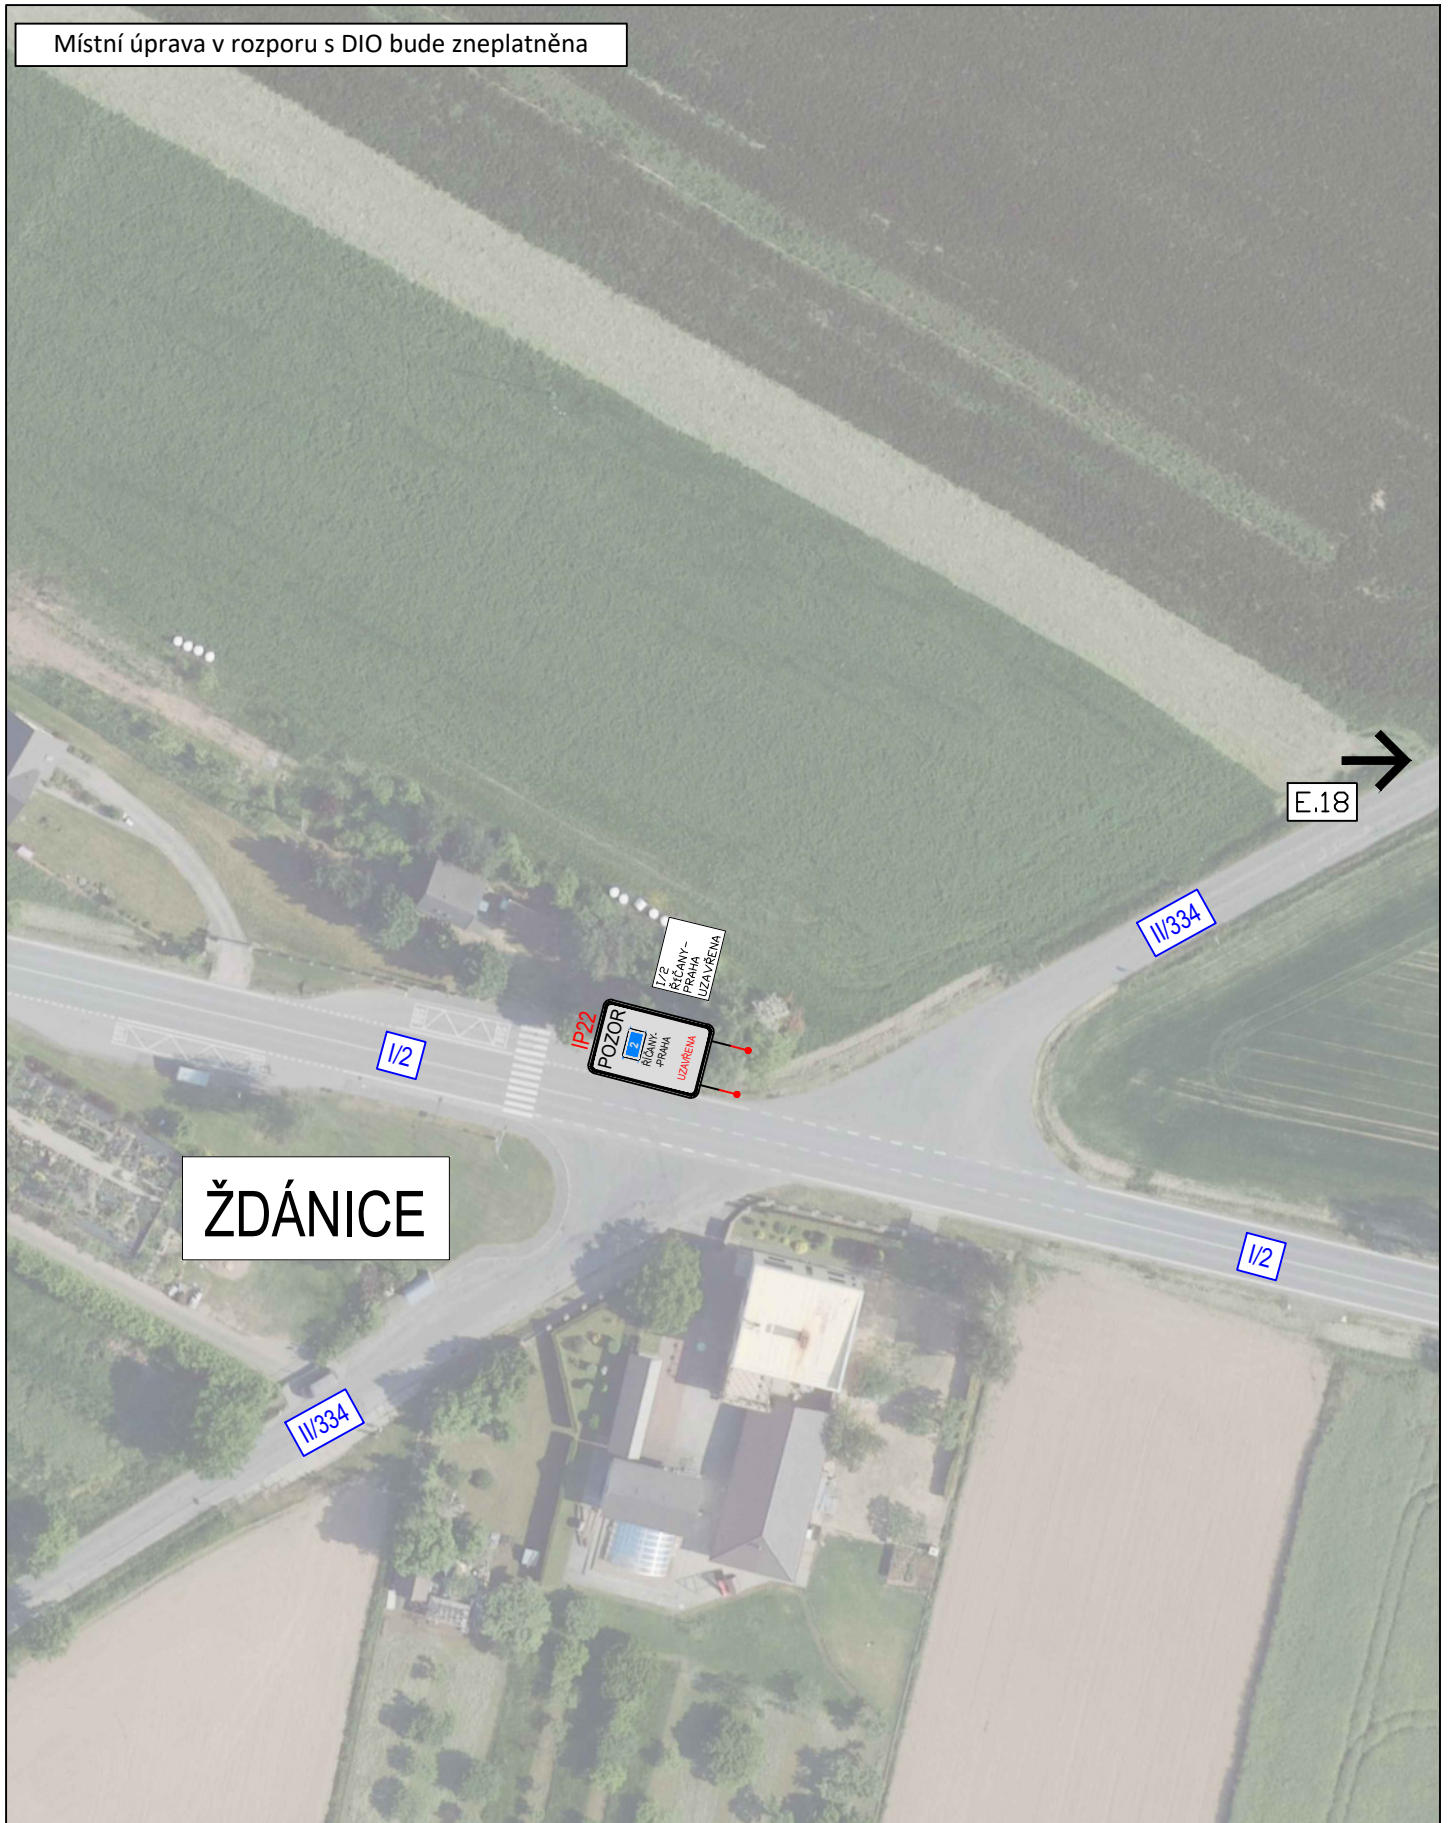

3K značky s.r.o.
Jiráskova 1519, 251 01 Říčany
tel.: +420 323 601 237, www.3kznacky.cz, info@3kznacky.cz

LEGENDA:



AKCE:

I/2 Černokostecká

MĚŘÍTKO:
1:1000

PŘÍLOHA:
Sitace DIO
objízdná trasa Transit XIX

PŘÍLOHA ČÍSLO:
E.19

Místní úprava v rozporu s DIO bude zneplatněna

KOZOJEDY

I/2



3K značky s.r.o.
Jiráskova 1519, 251 01 Říčany
tel.: +420 323 601 237, www.3kznacky.cz, info@3kznacky.cz

LEGENDA:



AKCE:

I/2 Černokostecká

MĚŘITKO:
1:1000

PŘÍLOHA:
Situační DIO 2. etapa
doplnění 3

PŘÍLOHA ČÍSLO:
F.3

Místní úprava v rozporu s DIO bude zneplatněna



KOSTELEČ n.Č.L.



3K značky s.r.o.
Jiráskova 1519, 251 01 Říčany
tel.: +420 323 601 237, www.3kzacky.cz, info@3kzacky.cz

LEGENDA:



oběh - SOZ

STAVAJÍCÍ - SOZ

AKCE:

I/2 Černokostecká

MĚŘÍTKO:

1:1000

PŘÍLOHA:

Situace DIO 2. etapa
doplnění 4

PŘÍLOHA ČÍSLO:

F.4

Místní úprava v rozporu s DIO bude zneplatněna

KOSTELEČ n.Č.L.



3K značky s.r.o.
Jiráskova 1519, 251 01 Říčany
tel.: +420 323 601 237, www.3kznamky.cz, info@3kznamky.cz

LEGENDA:



AKCE:

I/2 Černokostecká

MĚŘITKO:

1:1000


PŘÍLOHA:

Situace DIO 2. etapa
doplnění 5

PŘÍLOHA ČÍSLO:

F.5

Místní úprava v rozporu s DIO bude zneplatněna

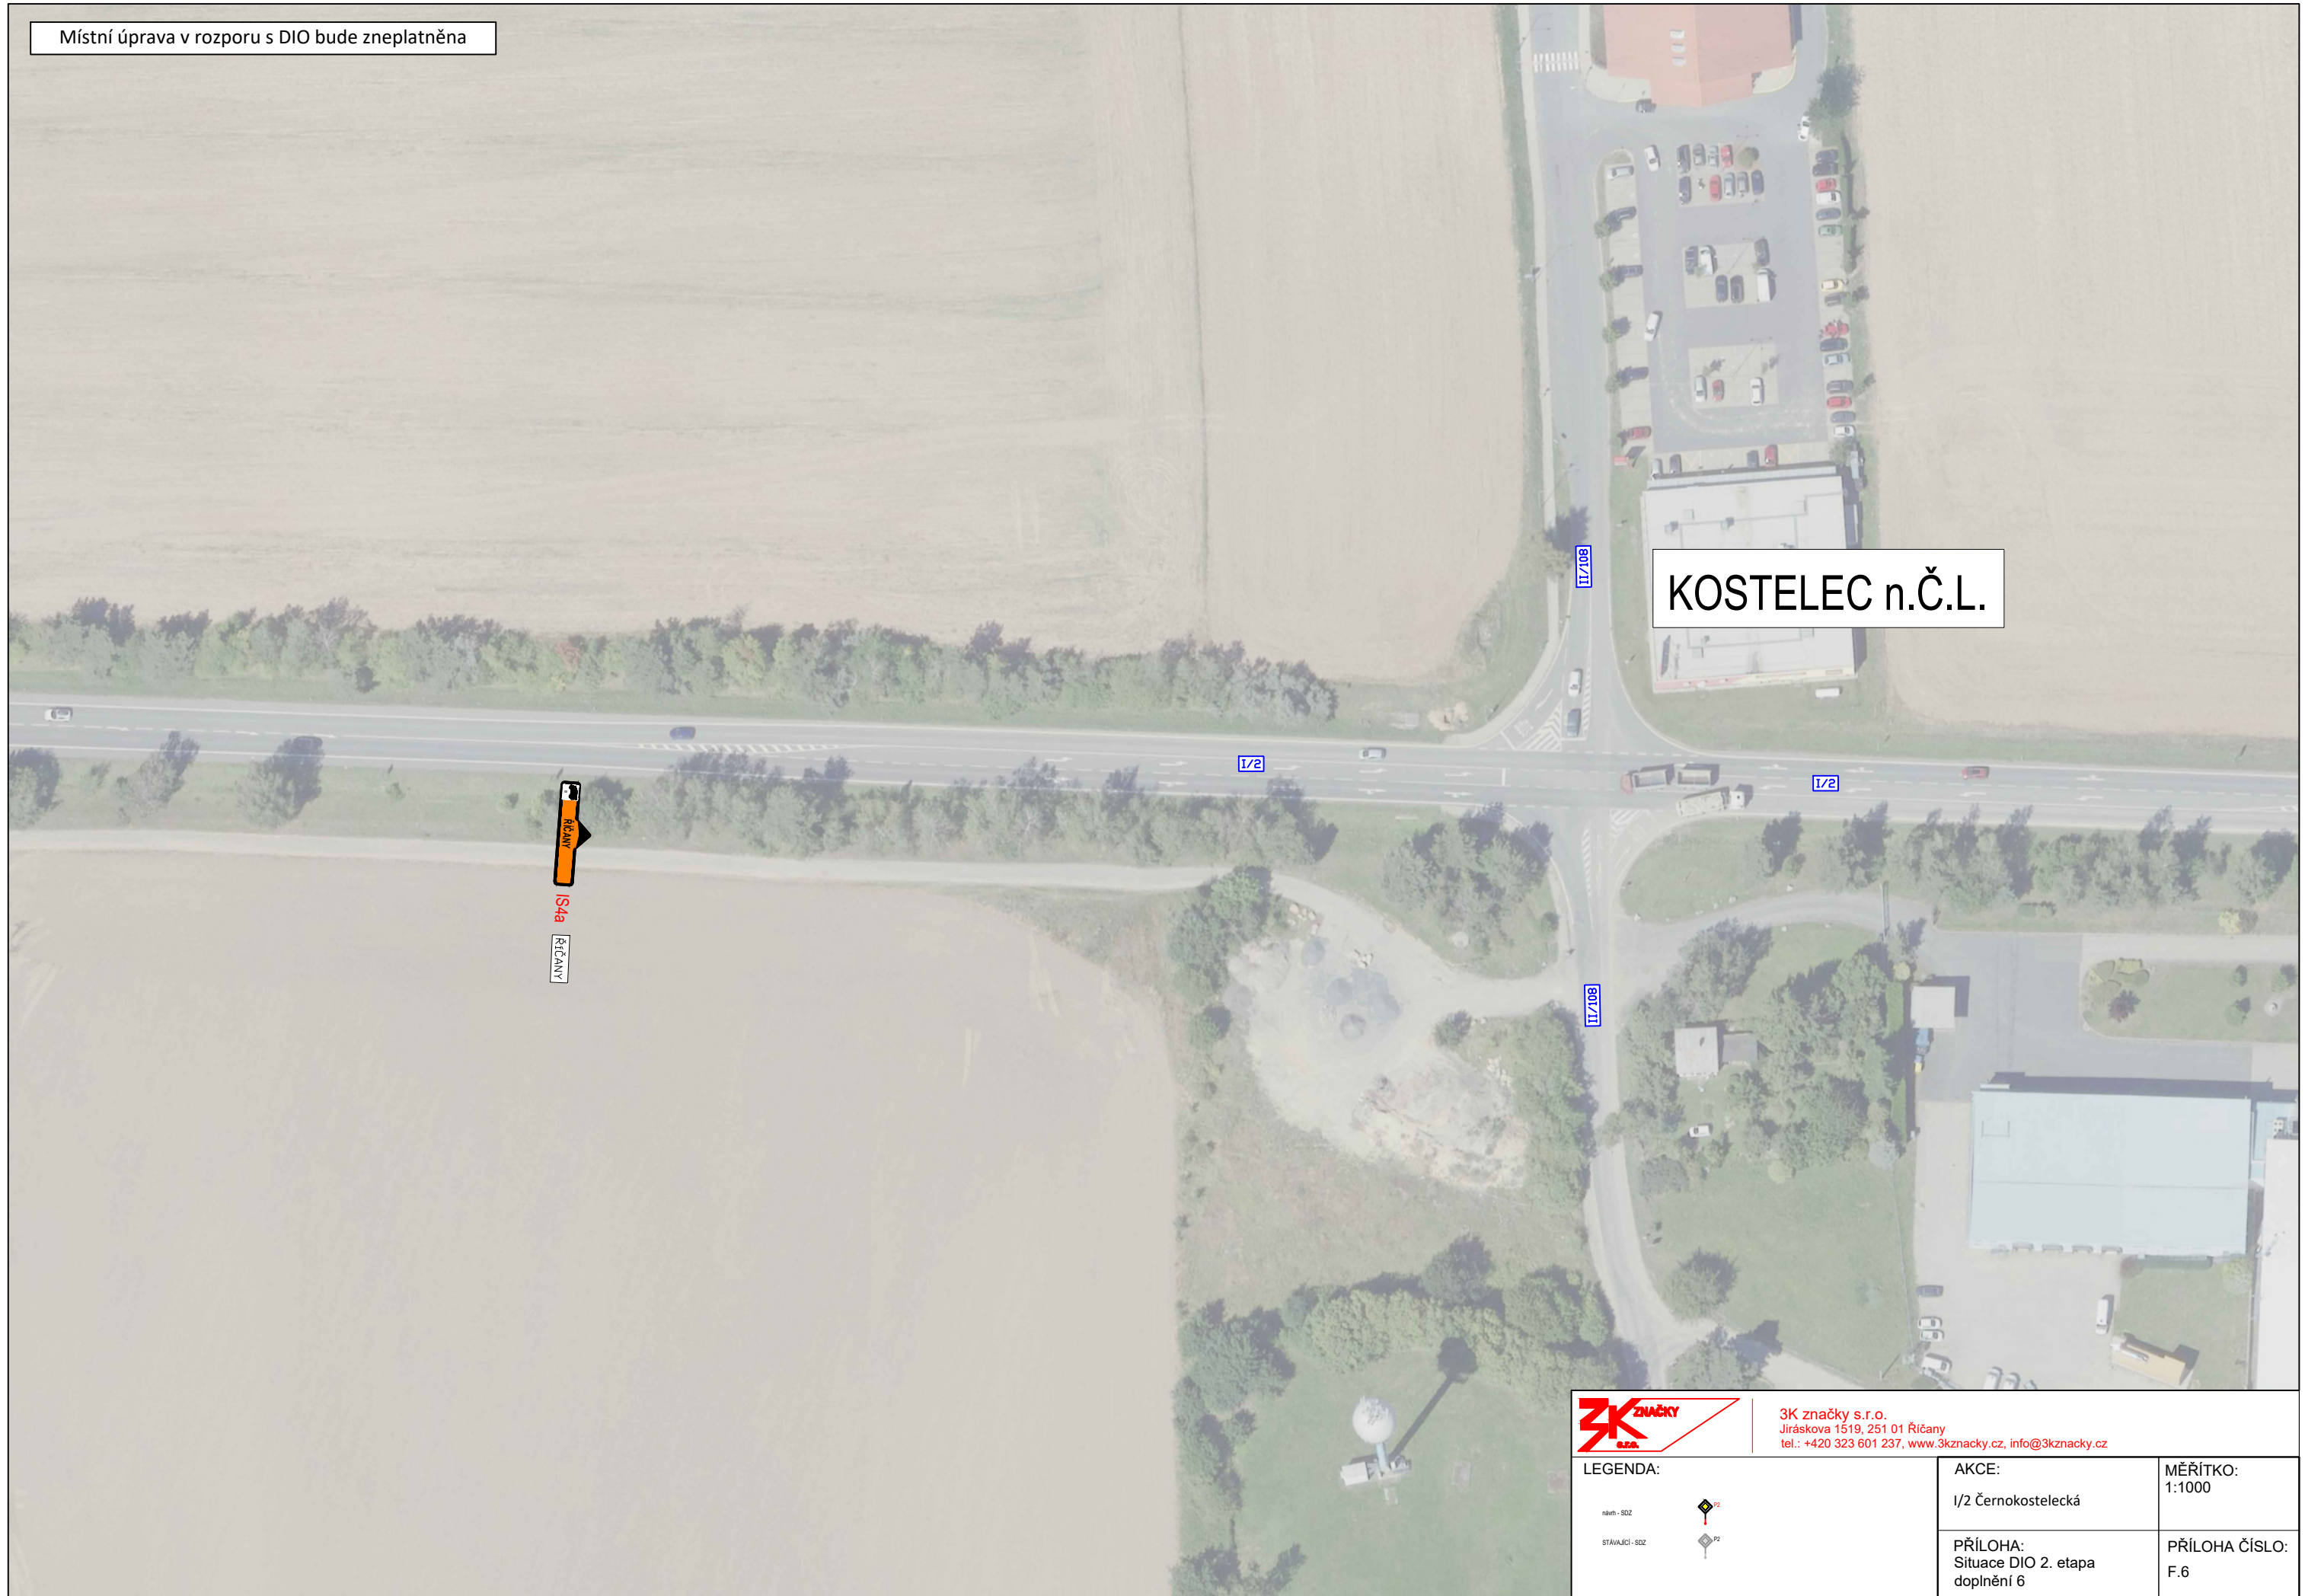

KOSTELEČ n.Č.L.



3K značky s.r.o.
Jiráskova 1519, 251 01 Říčany
tel.: +420 323 601 237, www.3kzacky.cz, info@3kzacky.cz

LEGENDA:

- nářev - SZZ
- STAVAJÍCÍ - SZZ

AKCE: I/2 Černokostecká	MĚŘITKO: 1:1000
PŘÍLOHA: Situace DIO 2. etapa doplnění 6	PŘÍLOHA ČÍSLO: F.6