


Přechodná úprava v rozporu s DIO bude zneplatněna

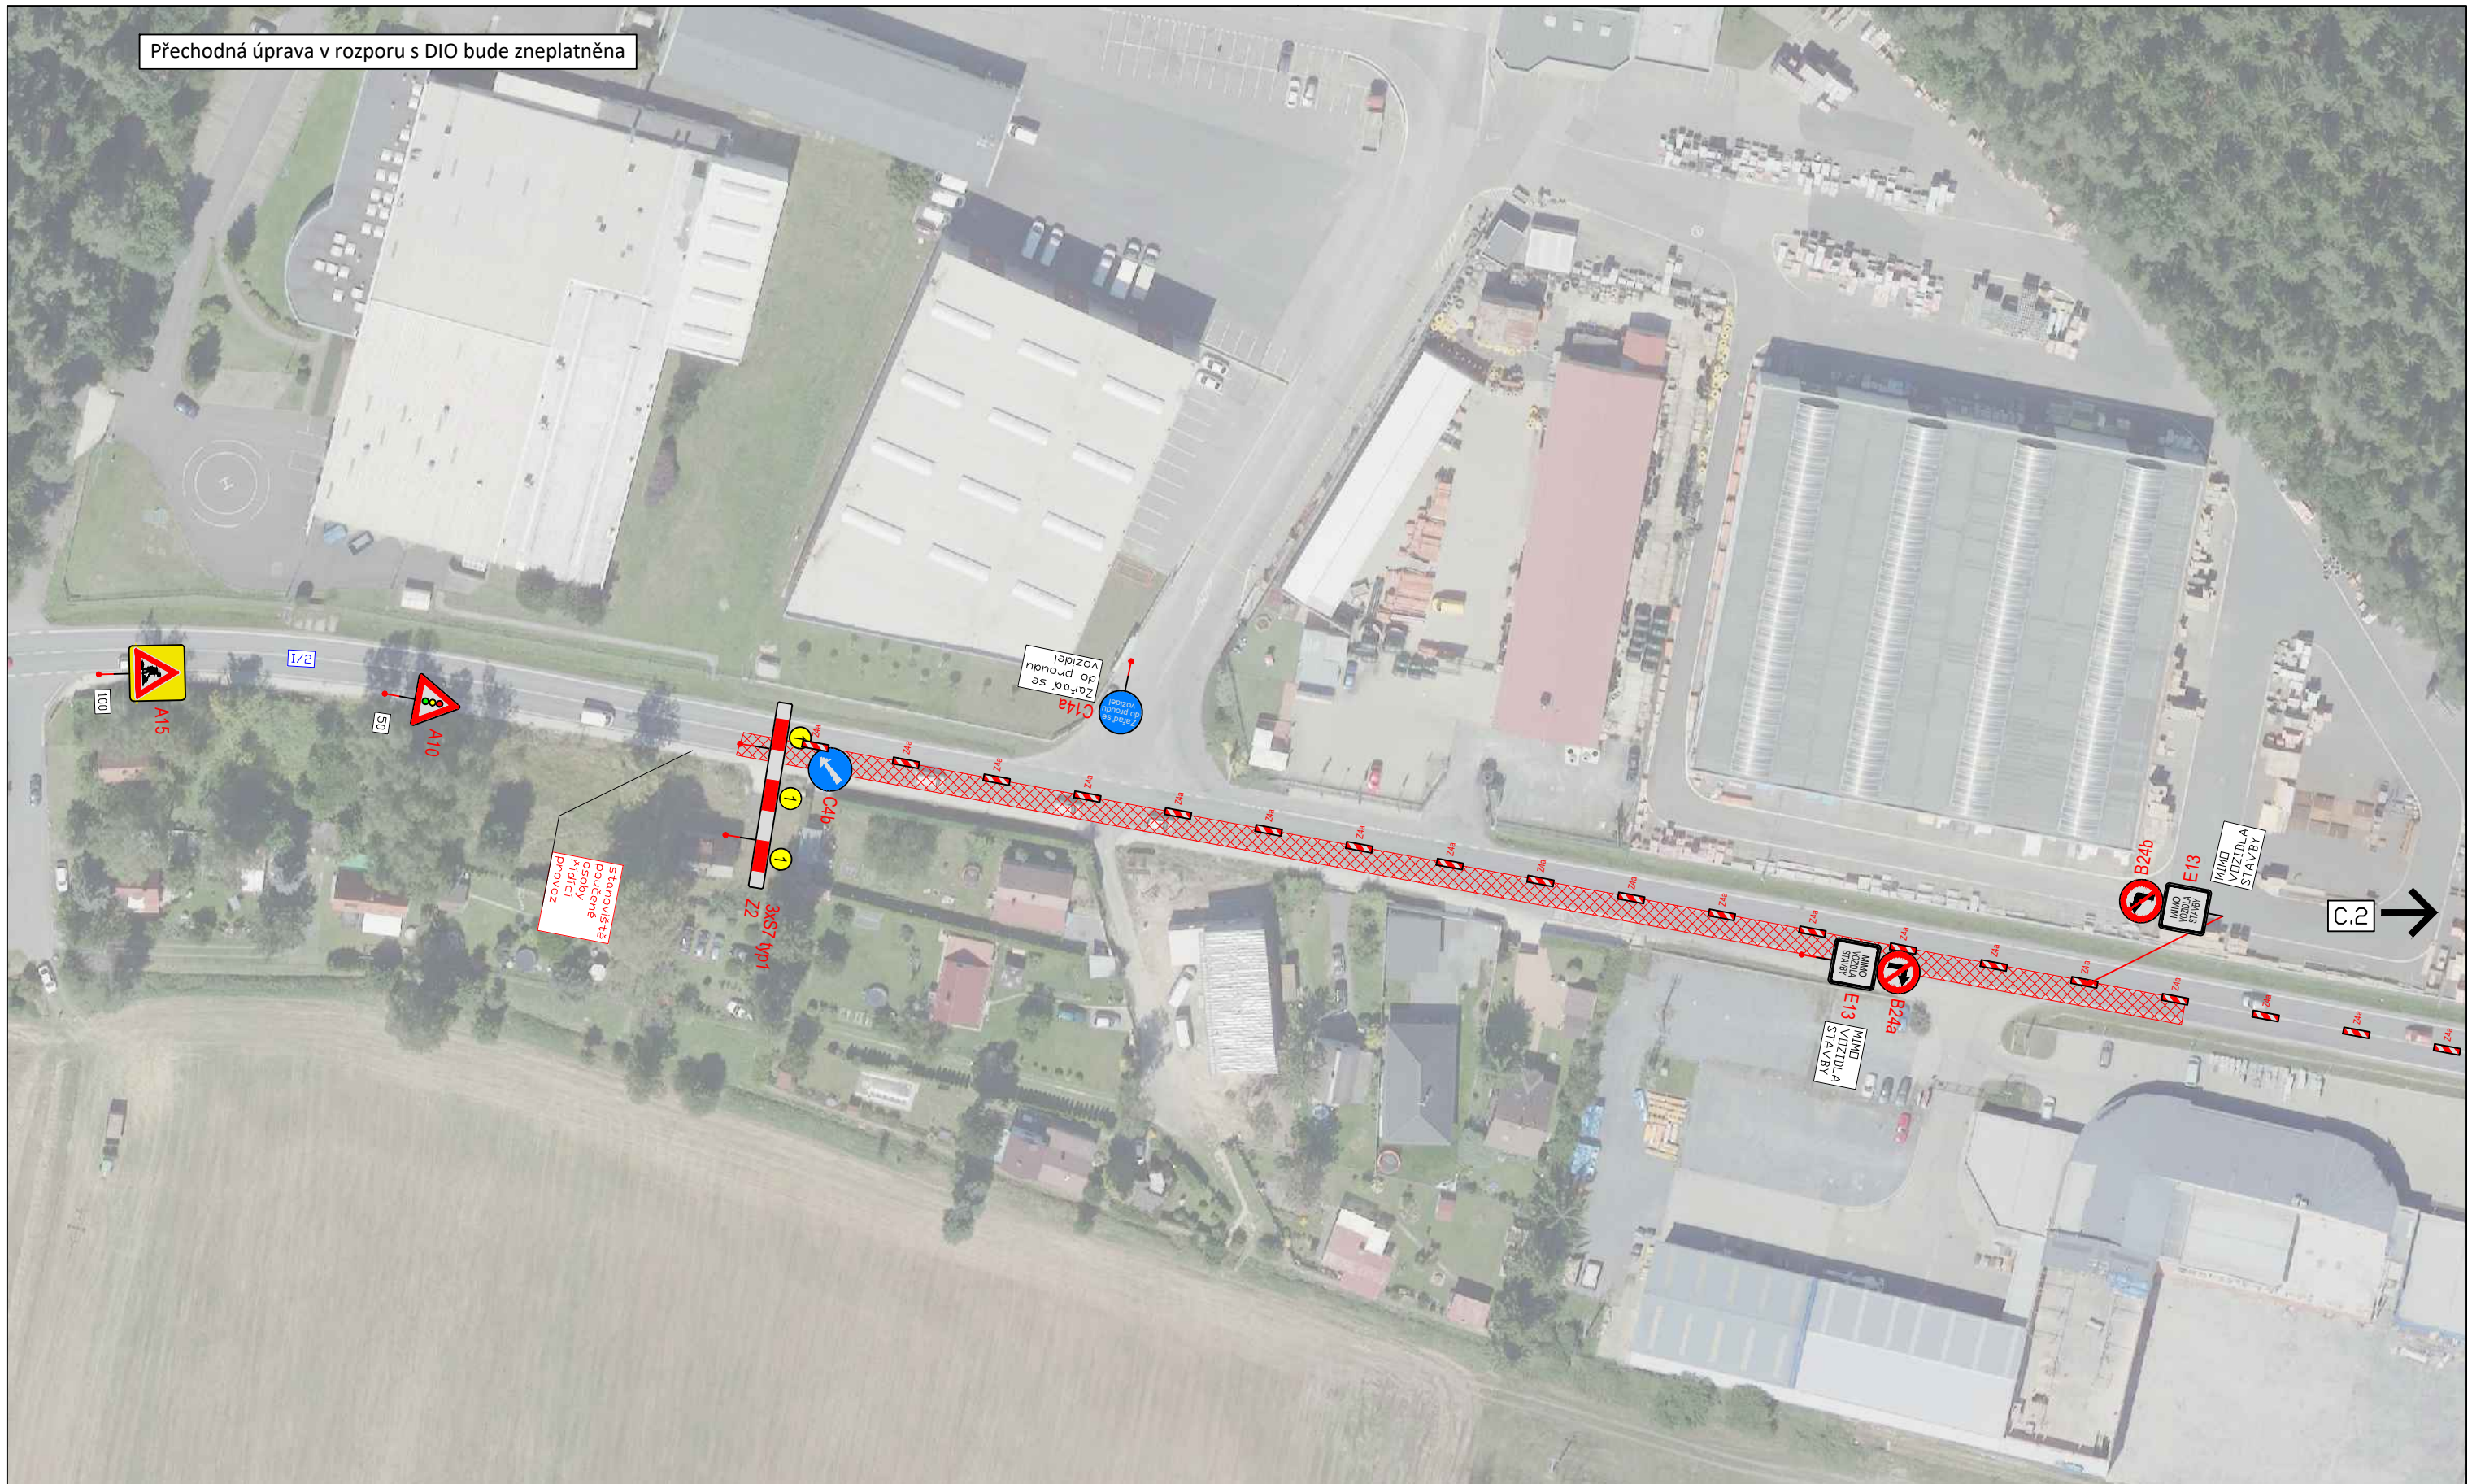

 <p>3K značky s.r.o. Jiráskova 1519, 251 01 Říčany tel.: +420 323 601 237, www.3kznacky.cz, info@3kznacky.cz</p>	<p>LEGENDA:</p> <p>oběh - SOZ </p> <p>STAVAJÍCÍ - SOZ </p>		<p>AKCE: 1/2 MUKAŘOV OPRAVA POVRCHŮ</p>	<p>MĚŘITKO: 1:1000</p>
	<p>PŘÍLOHA: Situační DIO I</p>	<p>PŘÍLOHA ČÍSLO: C.1</p>		