


Místní úprava v rozporu s DIO bude zneplatněna



# VYŽLOVKA

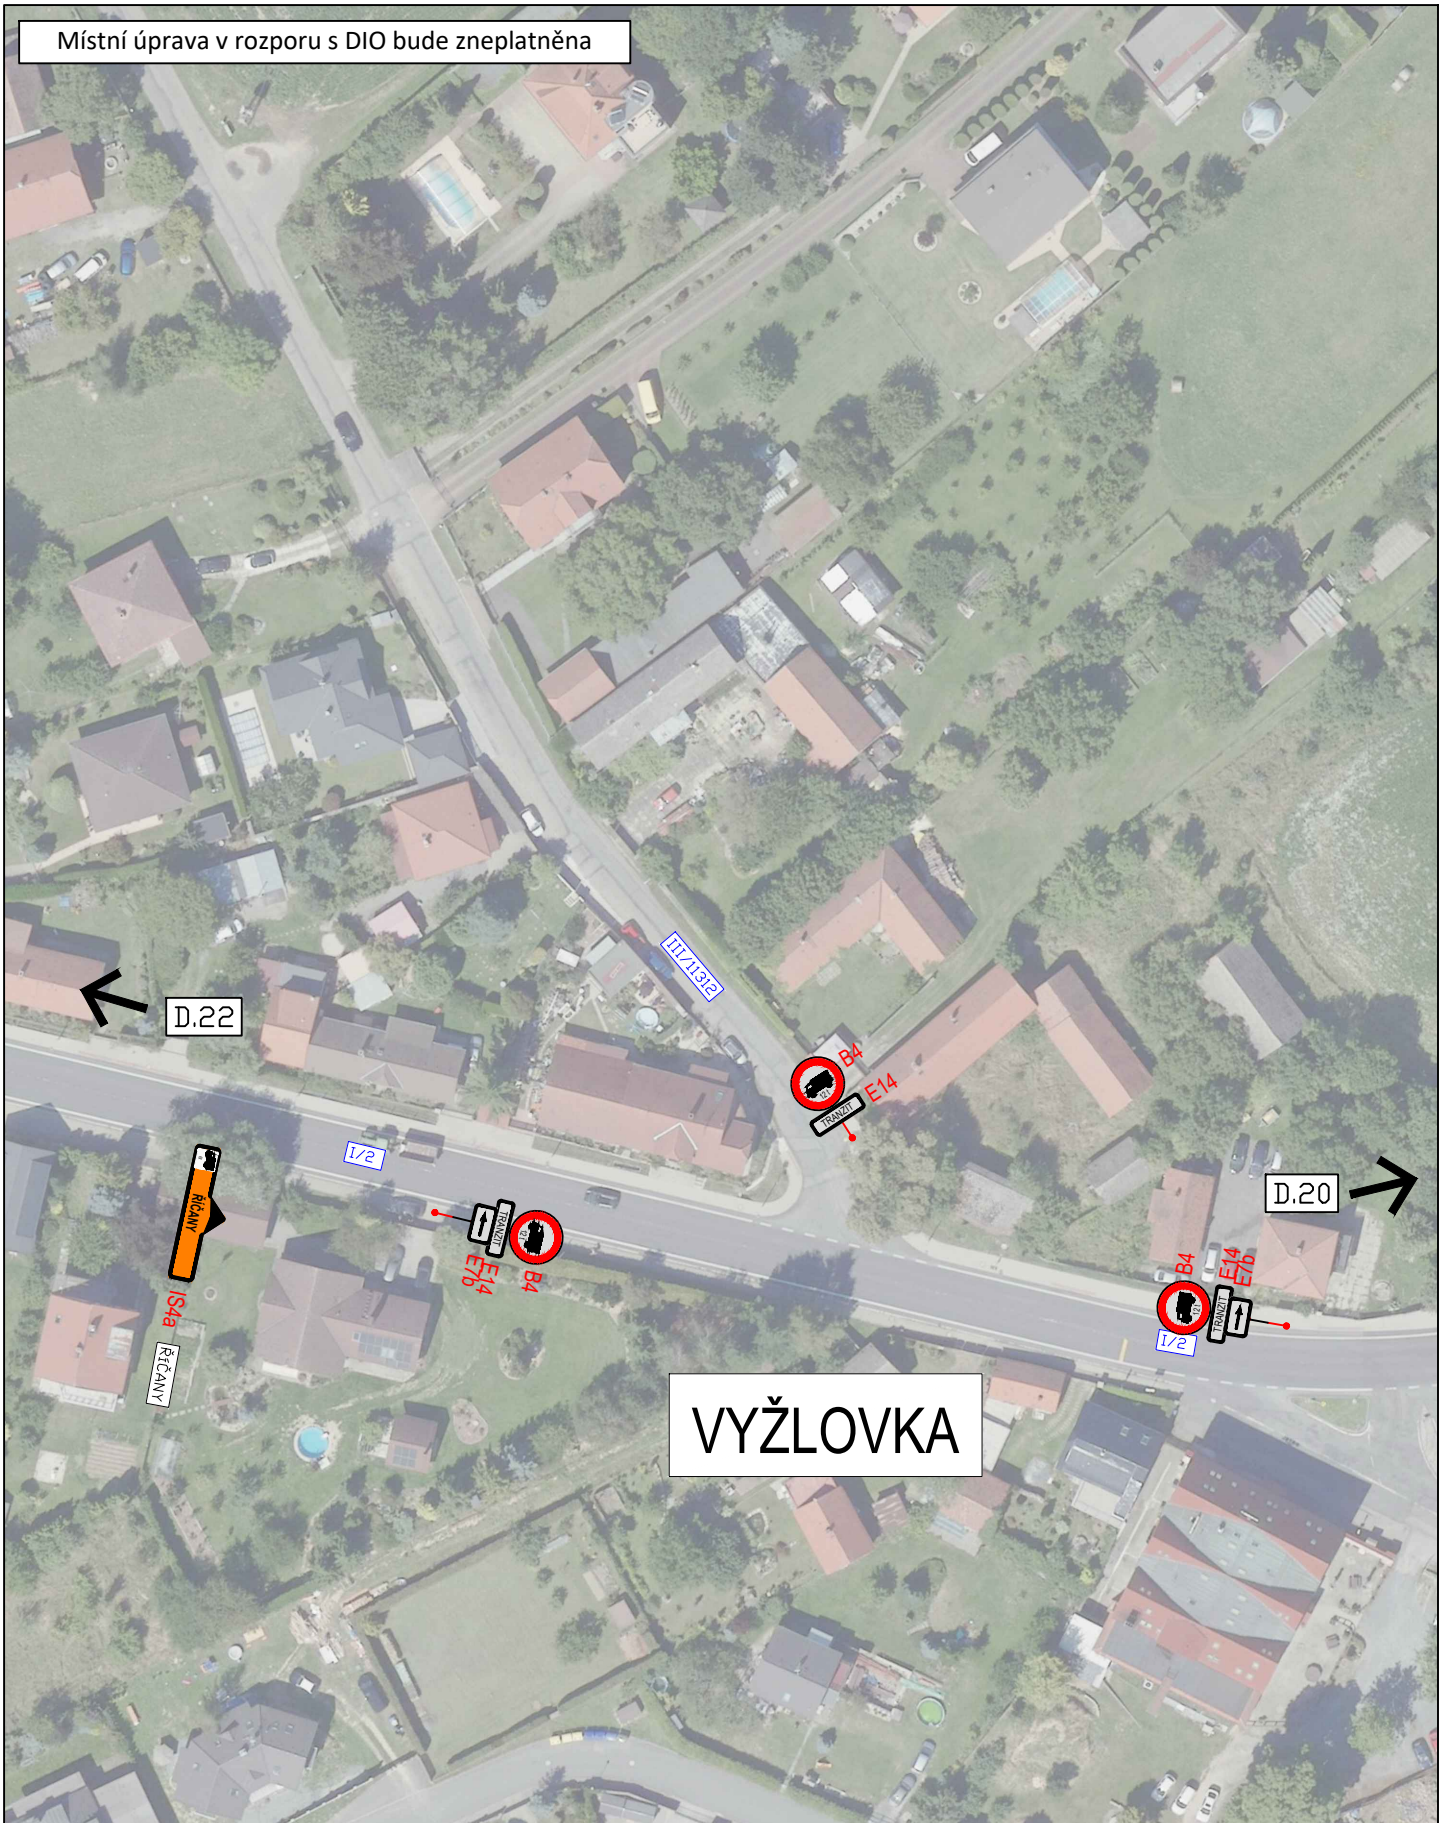

3K značky s.r.o.  
Jiráskova 1519, 251 01 Říčany  
tel.: +420 323 601 237, www.3kznacky.cz, info@3kznacky.cz

LEGENDA:  návbh - SDZ STÁVAJÍCÍ - SDZ	AKCE: I/2 Černokostecká	MĚŘÍTKO: 1:1000
	PŘÍLOHA: Sitace DIO 2.etapa objíždná trasa D.O. XXI	PŘÍLOHA ČÍSLO: D.21