Místní úprava v rozporu s DIO bude zneplatněna

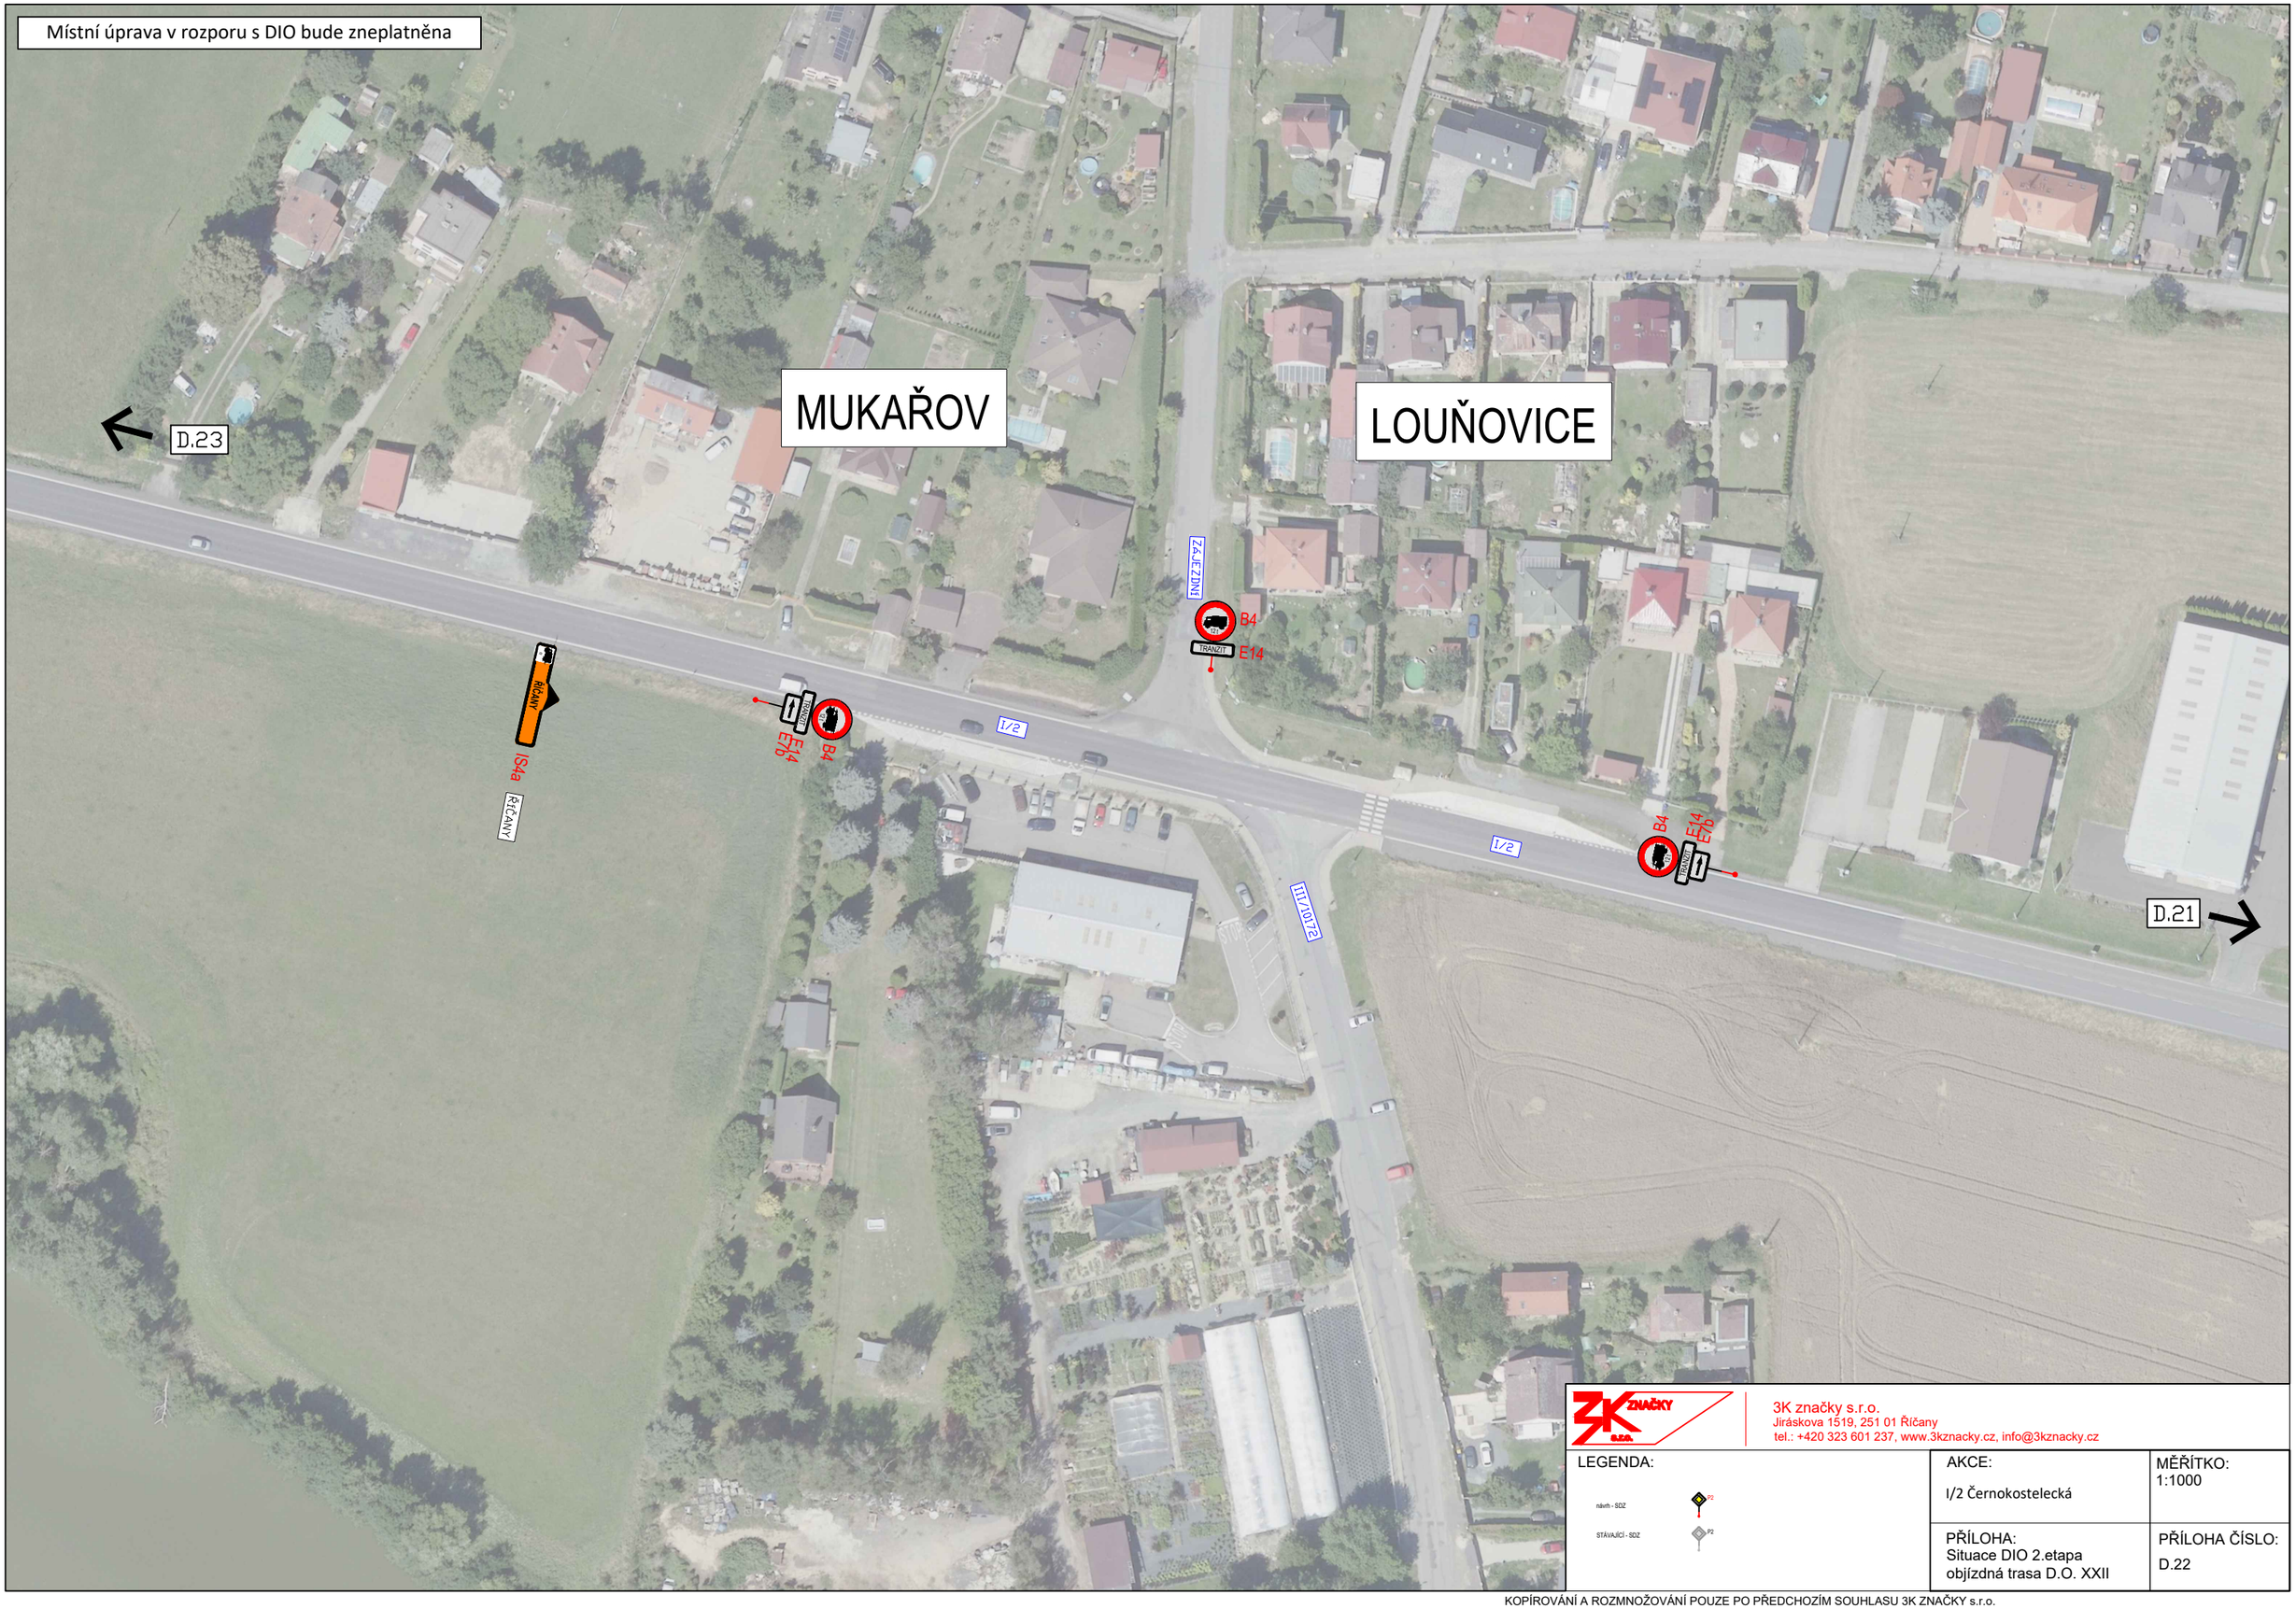


3K značky s.r.o.
Jiráskova 1519, 251 01 Říčany
tel.: +420 323 601 237, www.3kznacky.cz, info@3kznacky.cz

LEGENDA:

návrh - SDZ

STÁVAJÍCÍ - SDZ

| AKCE: | MĚŘÍTKO: |
|---|---|
| I/2 Černokostelecká | 1:1000 |
| PŘÍLOHA: Situace DIO 2.etapa objízdná trasa D.O. XXII | PŘÍLOHA ČÍSLO: D.22 |

KOPÍROVÁNÍ A ROZMNOŽOVÁNÍ POUZE PO PŘEDCHOZÍM SOUHLASU 3K ZNAČKY s.r.o.