


# DOPLNĚNÍ ZNAČENÍ NA NÁVSI MUKAŘOV

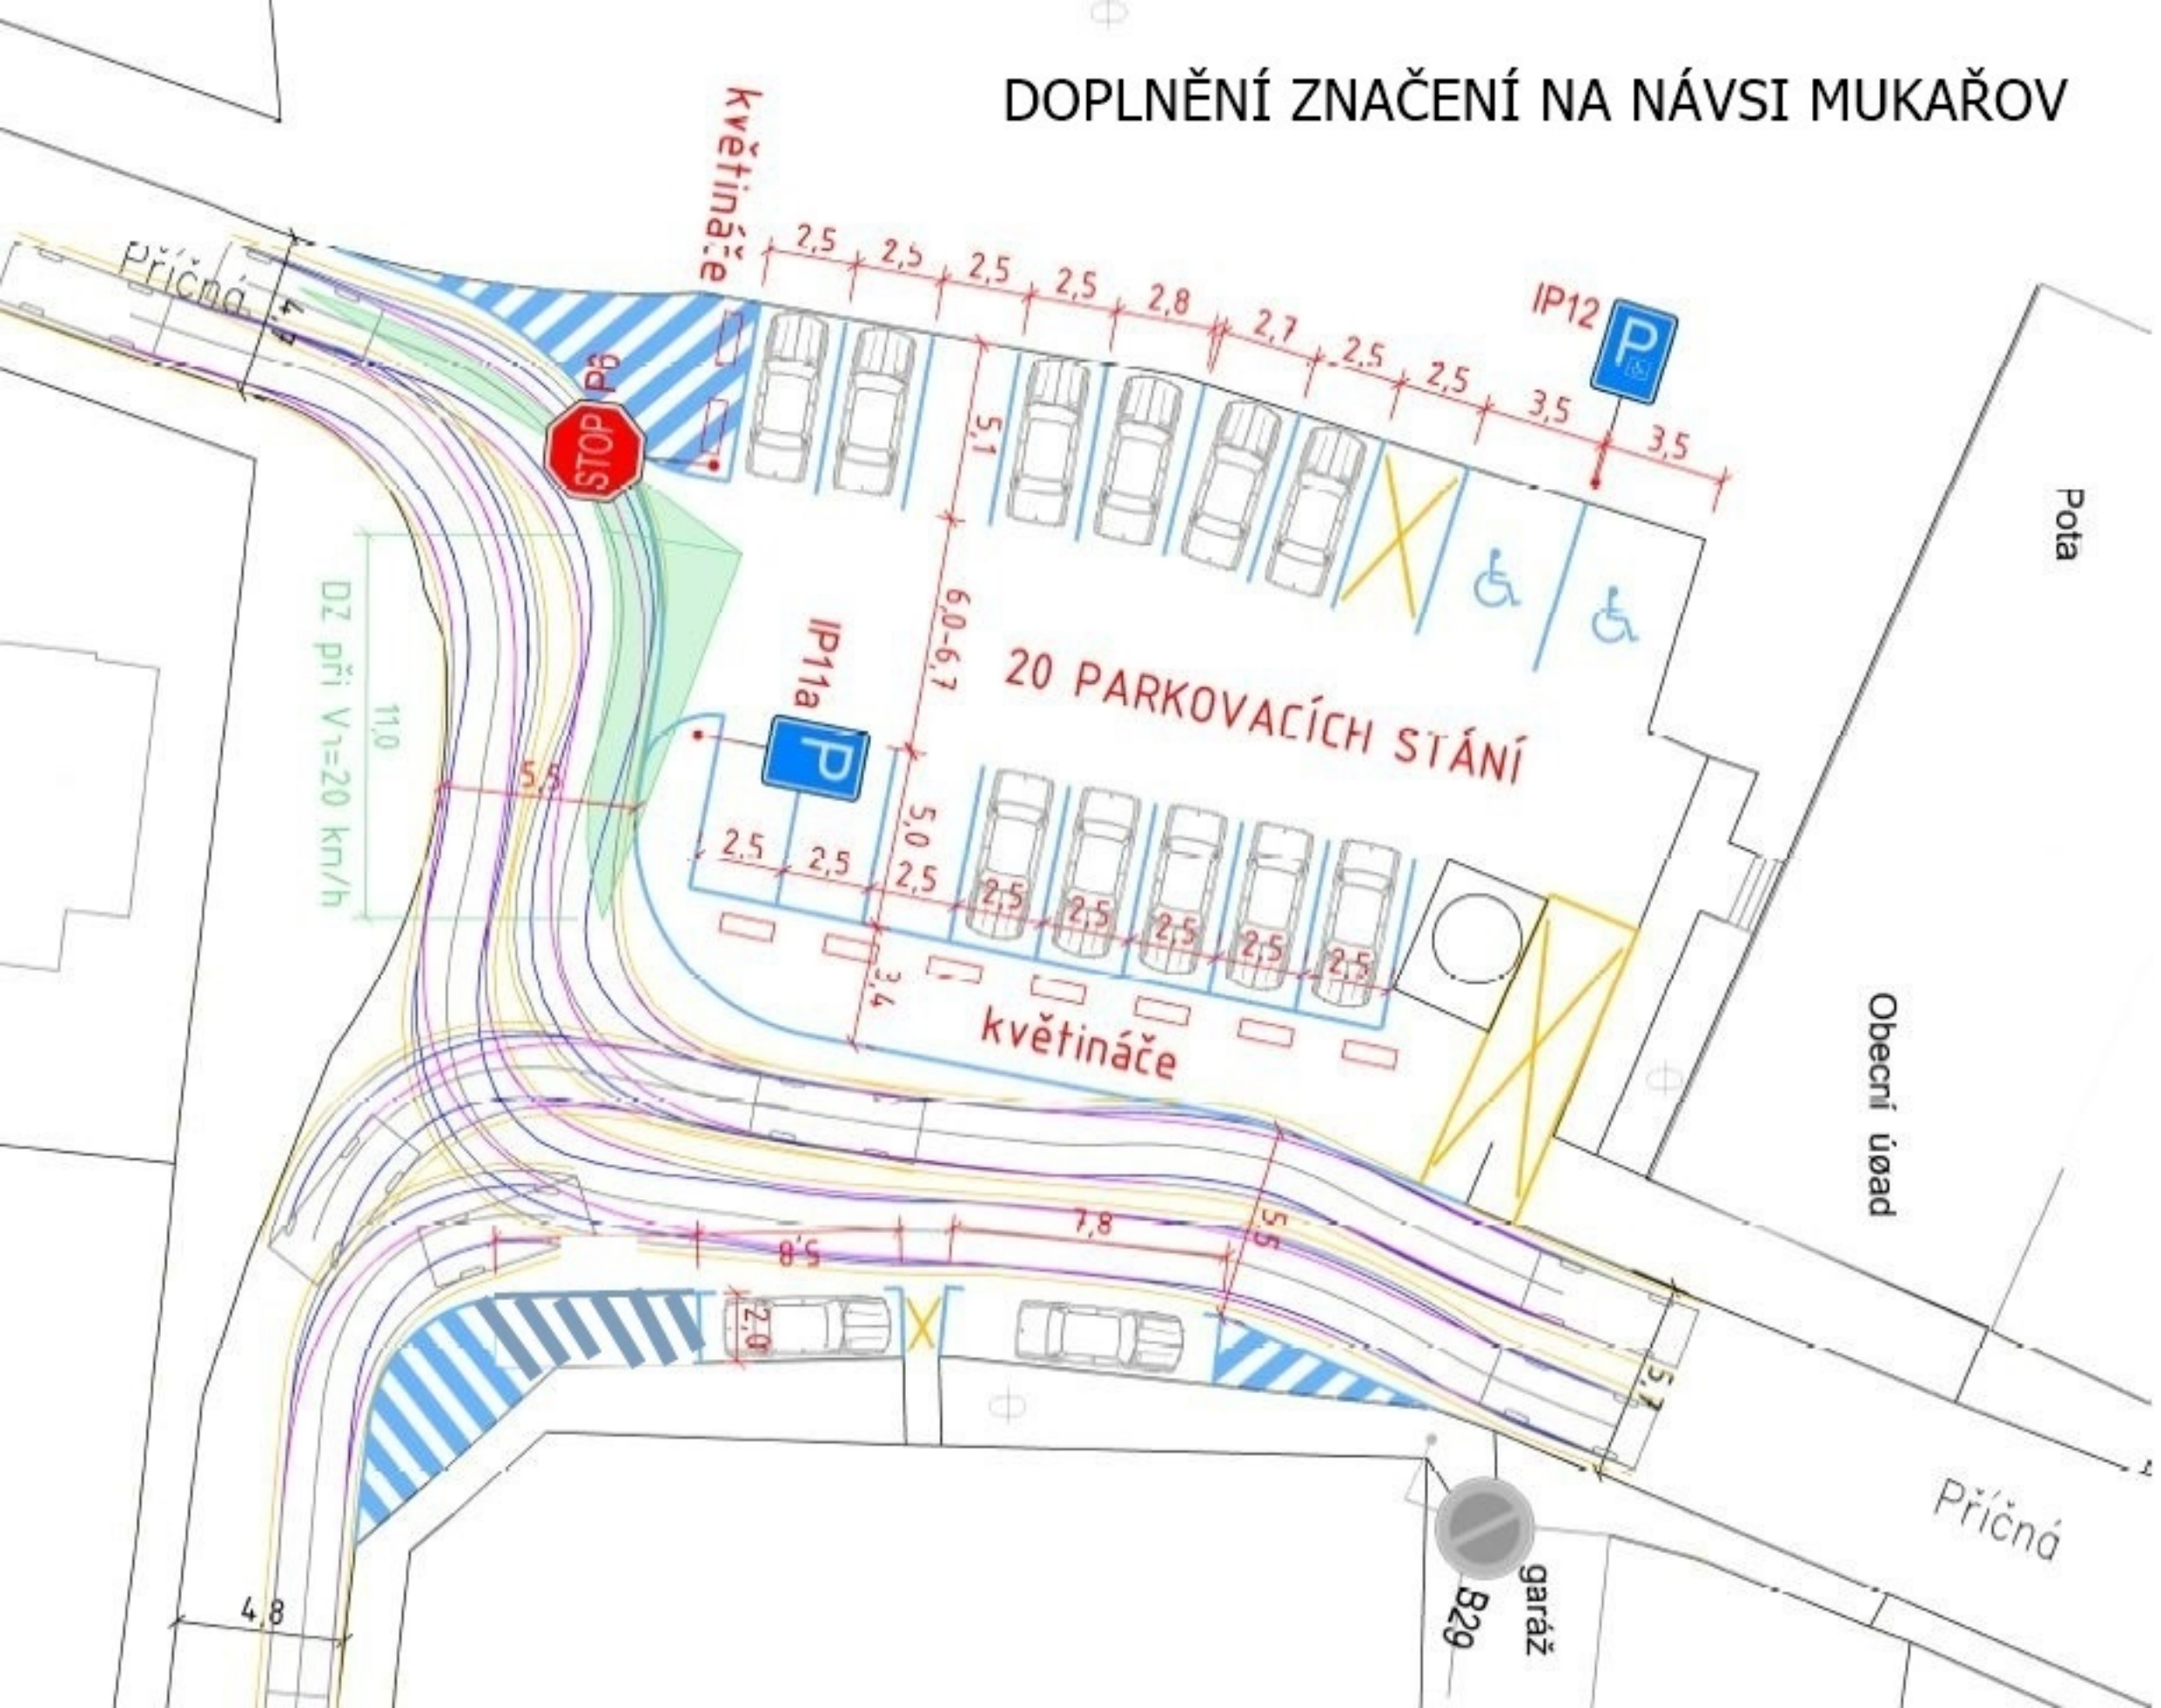

**Doložka podle § 69a odst. 4 zákona č. 499/2004 Sb. a § 24 odst. 3 vyhlášky č. 259/2012 Sb.  
pro změnu datového formátu dokumentu v digitální podobě.**

Dokument na vstupu nebyl podepsán.

Jednoznačný identifikátor dokumentu:  
**MURISS1XUSXIFJ**

Název souboru, nad kterým proběhla změna datového formátu:  
**návesMukařov\_situace.JPG**

Původní datový formát: **.JPG**

Subjekt, který změnu formátu dokumentu provedl:  
**MěÚ Říčany**

Datum vyhotovení ověřovací doložky: **15.7.2024**

Jméno a příjmení osoby, která změnu formátu dokumentu provedla:  
**Marie Raková DiS.**