



Doubravčice, II/113 - oprava povrchu komunikace

NÁVRH



dopravně inženýrského opatření (DIO)

SEDOZ
DOPRAVNÍ ZNAČENÍ

Při umístění dopravního značení musí
být dodrženy podmínky dané
v Příručce pro označování pracovních míst
na dálnicích a silnicích vydané ŘSaD,
zák. č. 361/2000 Sb. v platném znění
a zák. č. 13/1997 Sb. v platném znění.

Ing.
Tomáš
Barták

Digitálně
podepsal Ing.
Tomáš Barták
Datum: 2024.11.06
14:27:01 +01'00'

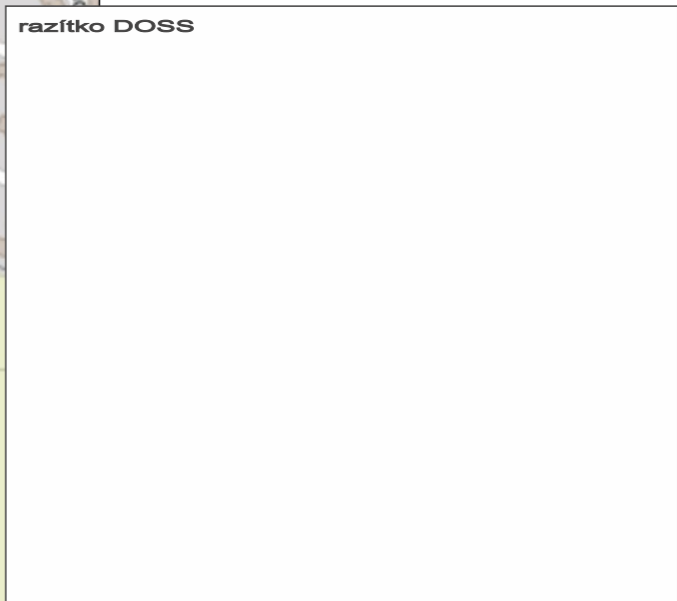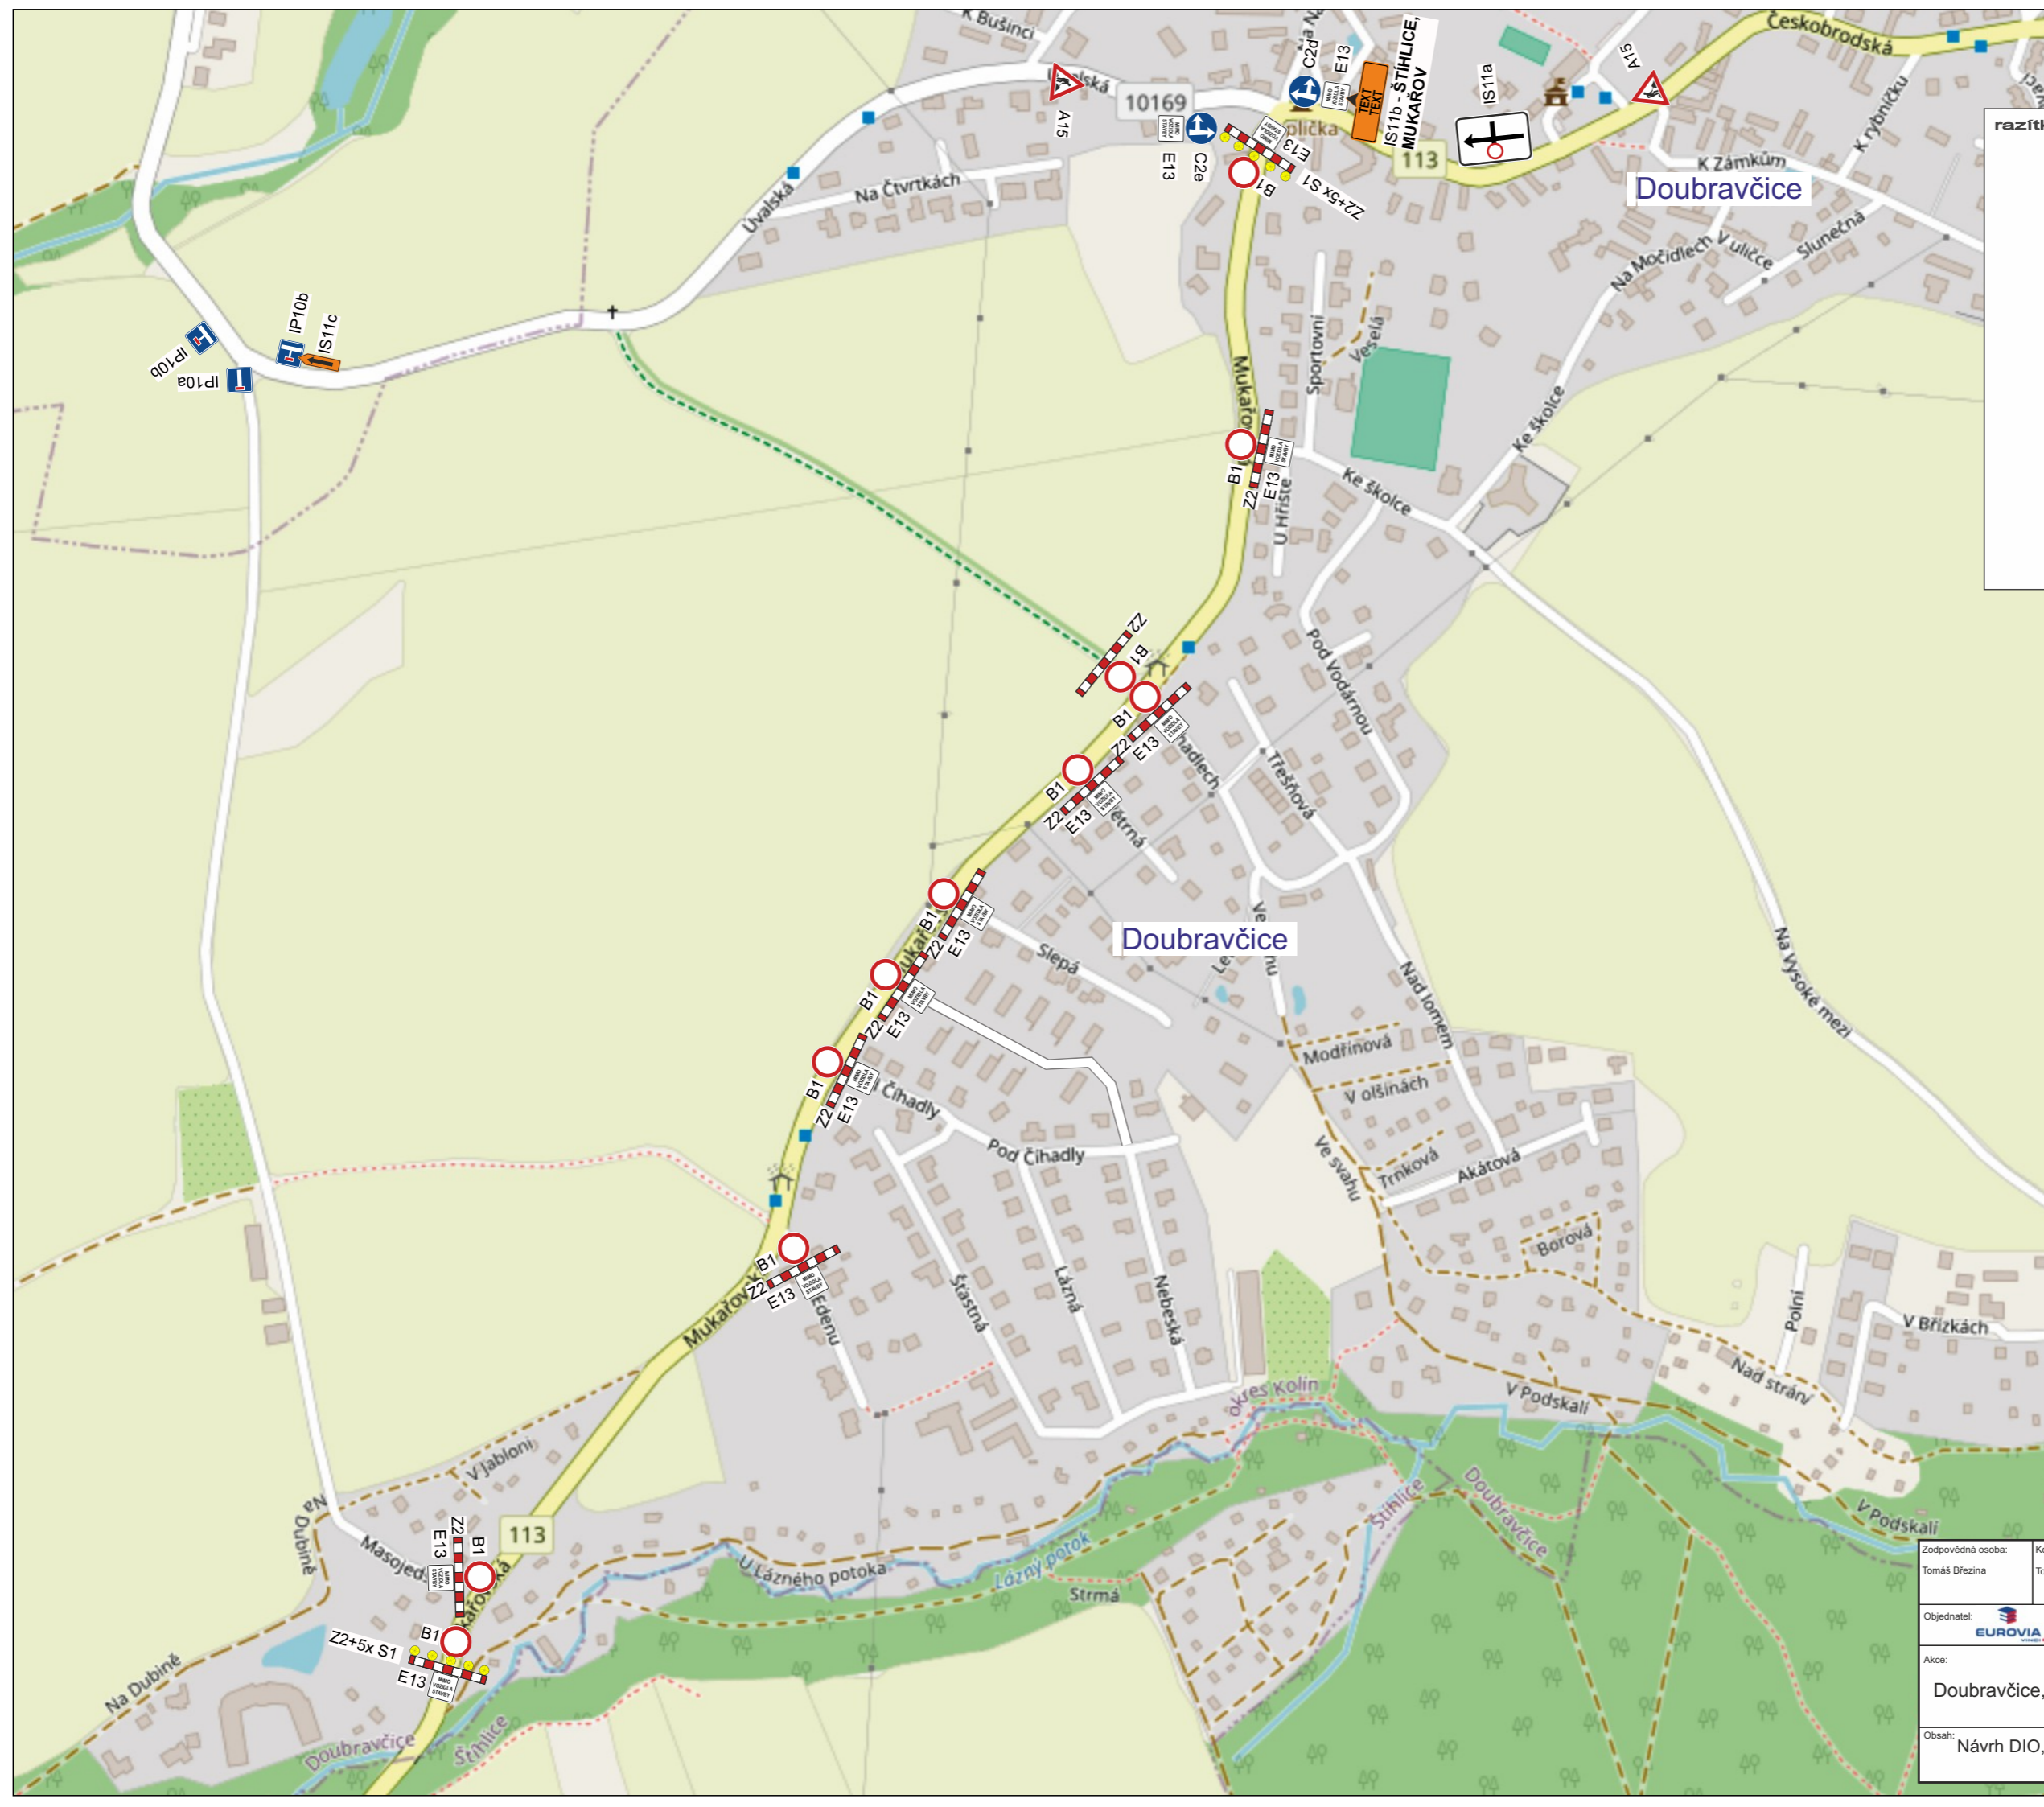


ZHOTOVITEL V MAXIMÁLNÍ MOŽNÉ MÍŘE UMOŽNÍ PRŮJEZD STAVBOU OBYVATELŮM SLEPÝCH MÍSTNÍCH KOMUNIKACÍ!

Stávající dopravní značení, které bude v kolizi s DZ přechodným nutno zakrýt!

Bude zajištěn bezpečný průjezd jednotek integrovaného záchranného systému!

Při umístění dopravního značení musí být dodrženy podmínky dané v Příručce pro označování pracovních míst na dálnicích a silnicích vydané ŘSAD, zák. č. 361/2000 Sb. v platném znění a zák. č. 13/1997 Sb. v platném znění.

Zodpovědná osoba: Tomáš Březina	Kontroloval: Tomáš Březina	Kreslil: Tomáš Vydra	
Objednatel: EUROVIA			
Akce: Doubravčice, II/113 - oprava povrchu komunikace			Formát: A3
Obsah: Návrh DIO, uzavírka			Měřítko:
			Číslo výkresu: 01
			Paré č.:
			Účel: DIR
			Datum: 11/2024

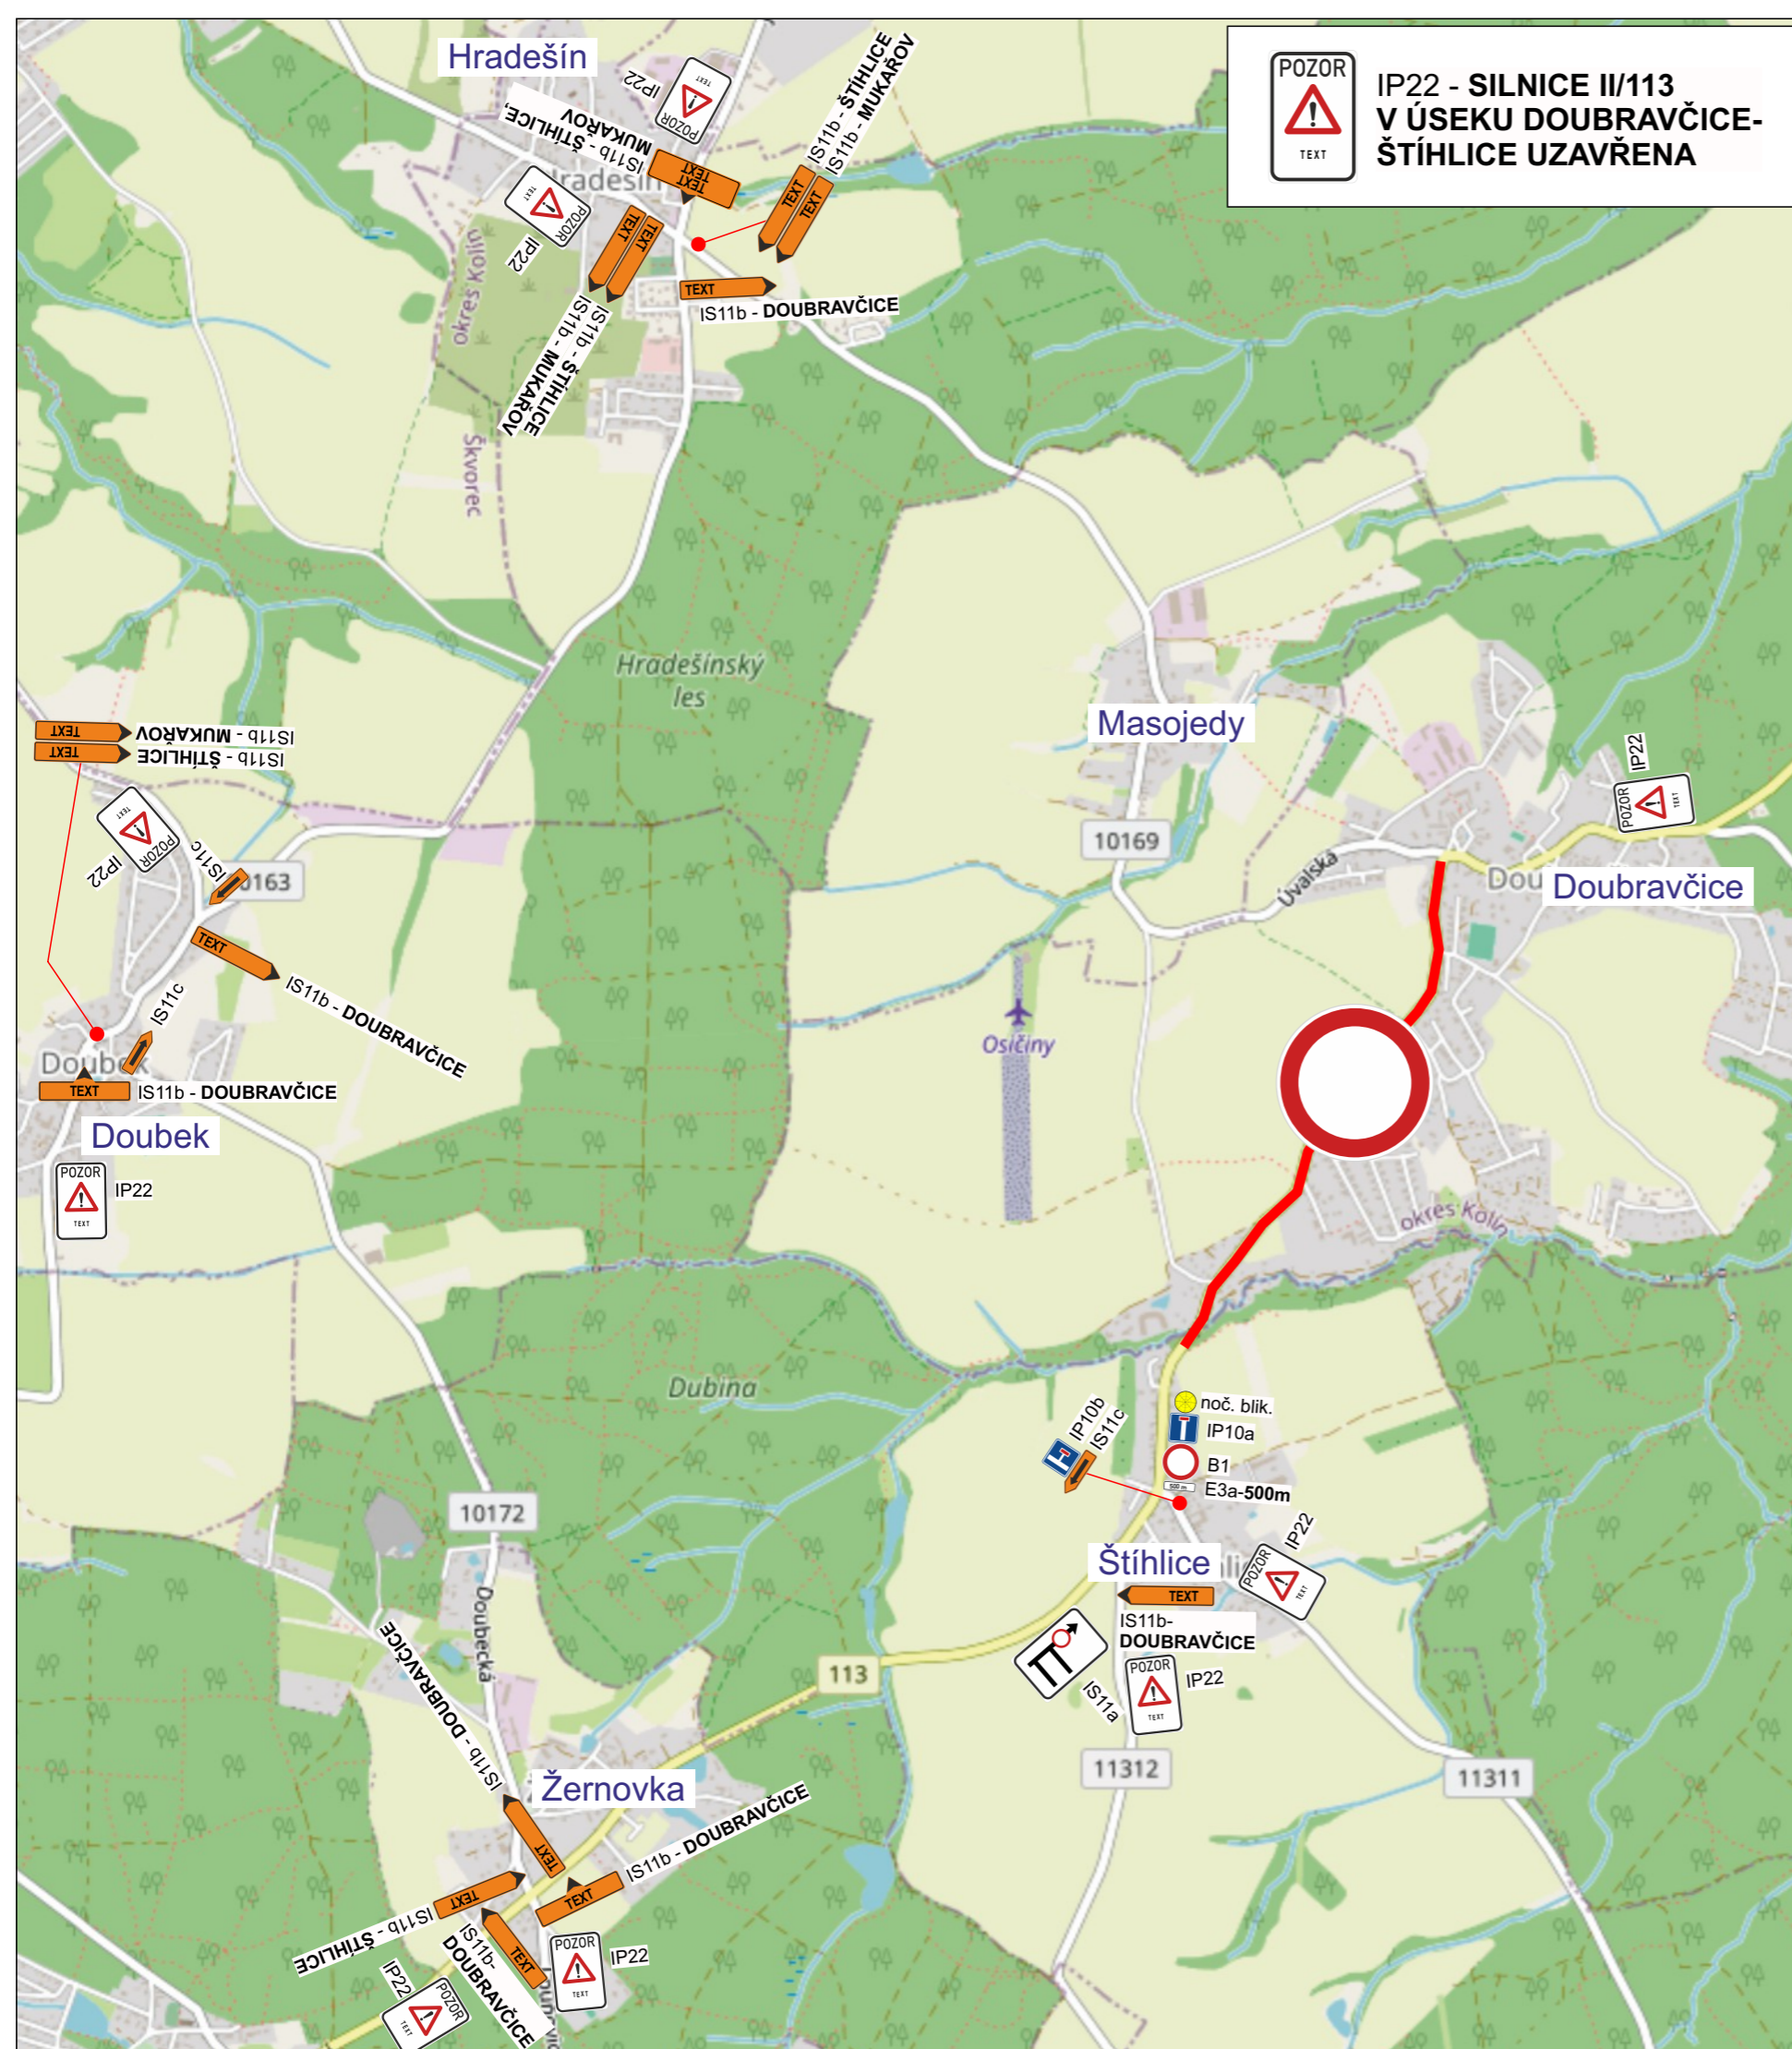

POZOR

**IP22 - SILNICE II/113
 V ÚSEKU DOUBRAVČICE-
 ŠTÍHLICE UZAVŘENA**

razítko DOSS

Stávající dopravní značení, které bude v kolizi s DZ přechodným nutno zakrýt!

Při umístění dopravního značení musí být dodrženy podmínky dané v Příručce pro označování pracovních míst na dálnicích a silnicích vydané ŘSAD, zák. č. 361/2000 Sb. v platném znění a zák. č. 13/1997 Sb. v platném znění.

Zodpovědná osoba: Tomáš Březina	Kontroloval: Tomáš Březina	Kreslil: Tomáš Vydra	 DOPRAVNÍ ZNAČENÍ
Objednatel: EUROVIA			
Akce: Doubravčice, II/113 - oprava povrchu komunikace		Formát: A3	Měřítko:
Obsah: Návrh DIO, objízdná trasa		Datum: 11/2024	Účel: DIR
		Číslo výkresu: 02	Paré č.: