


Místní úprava v rozporu s DIO bude zneplatněna

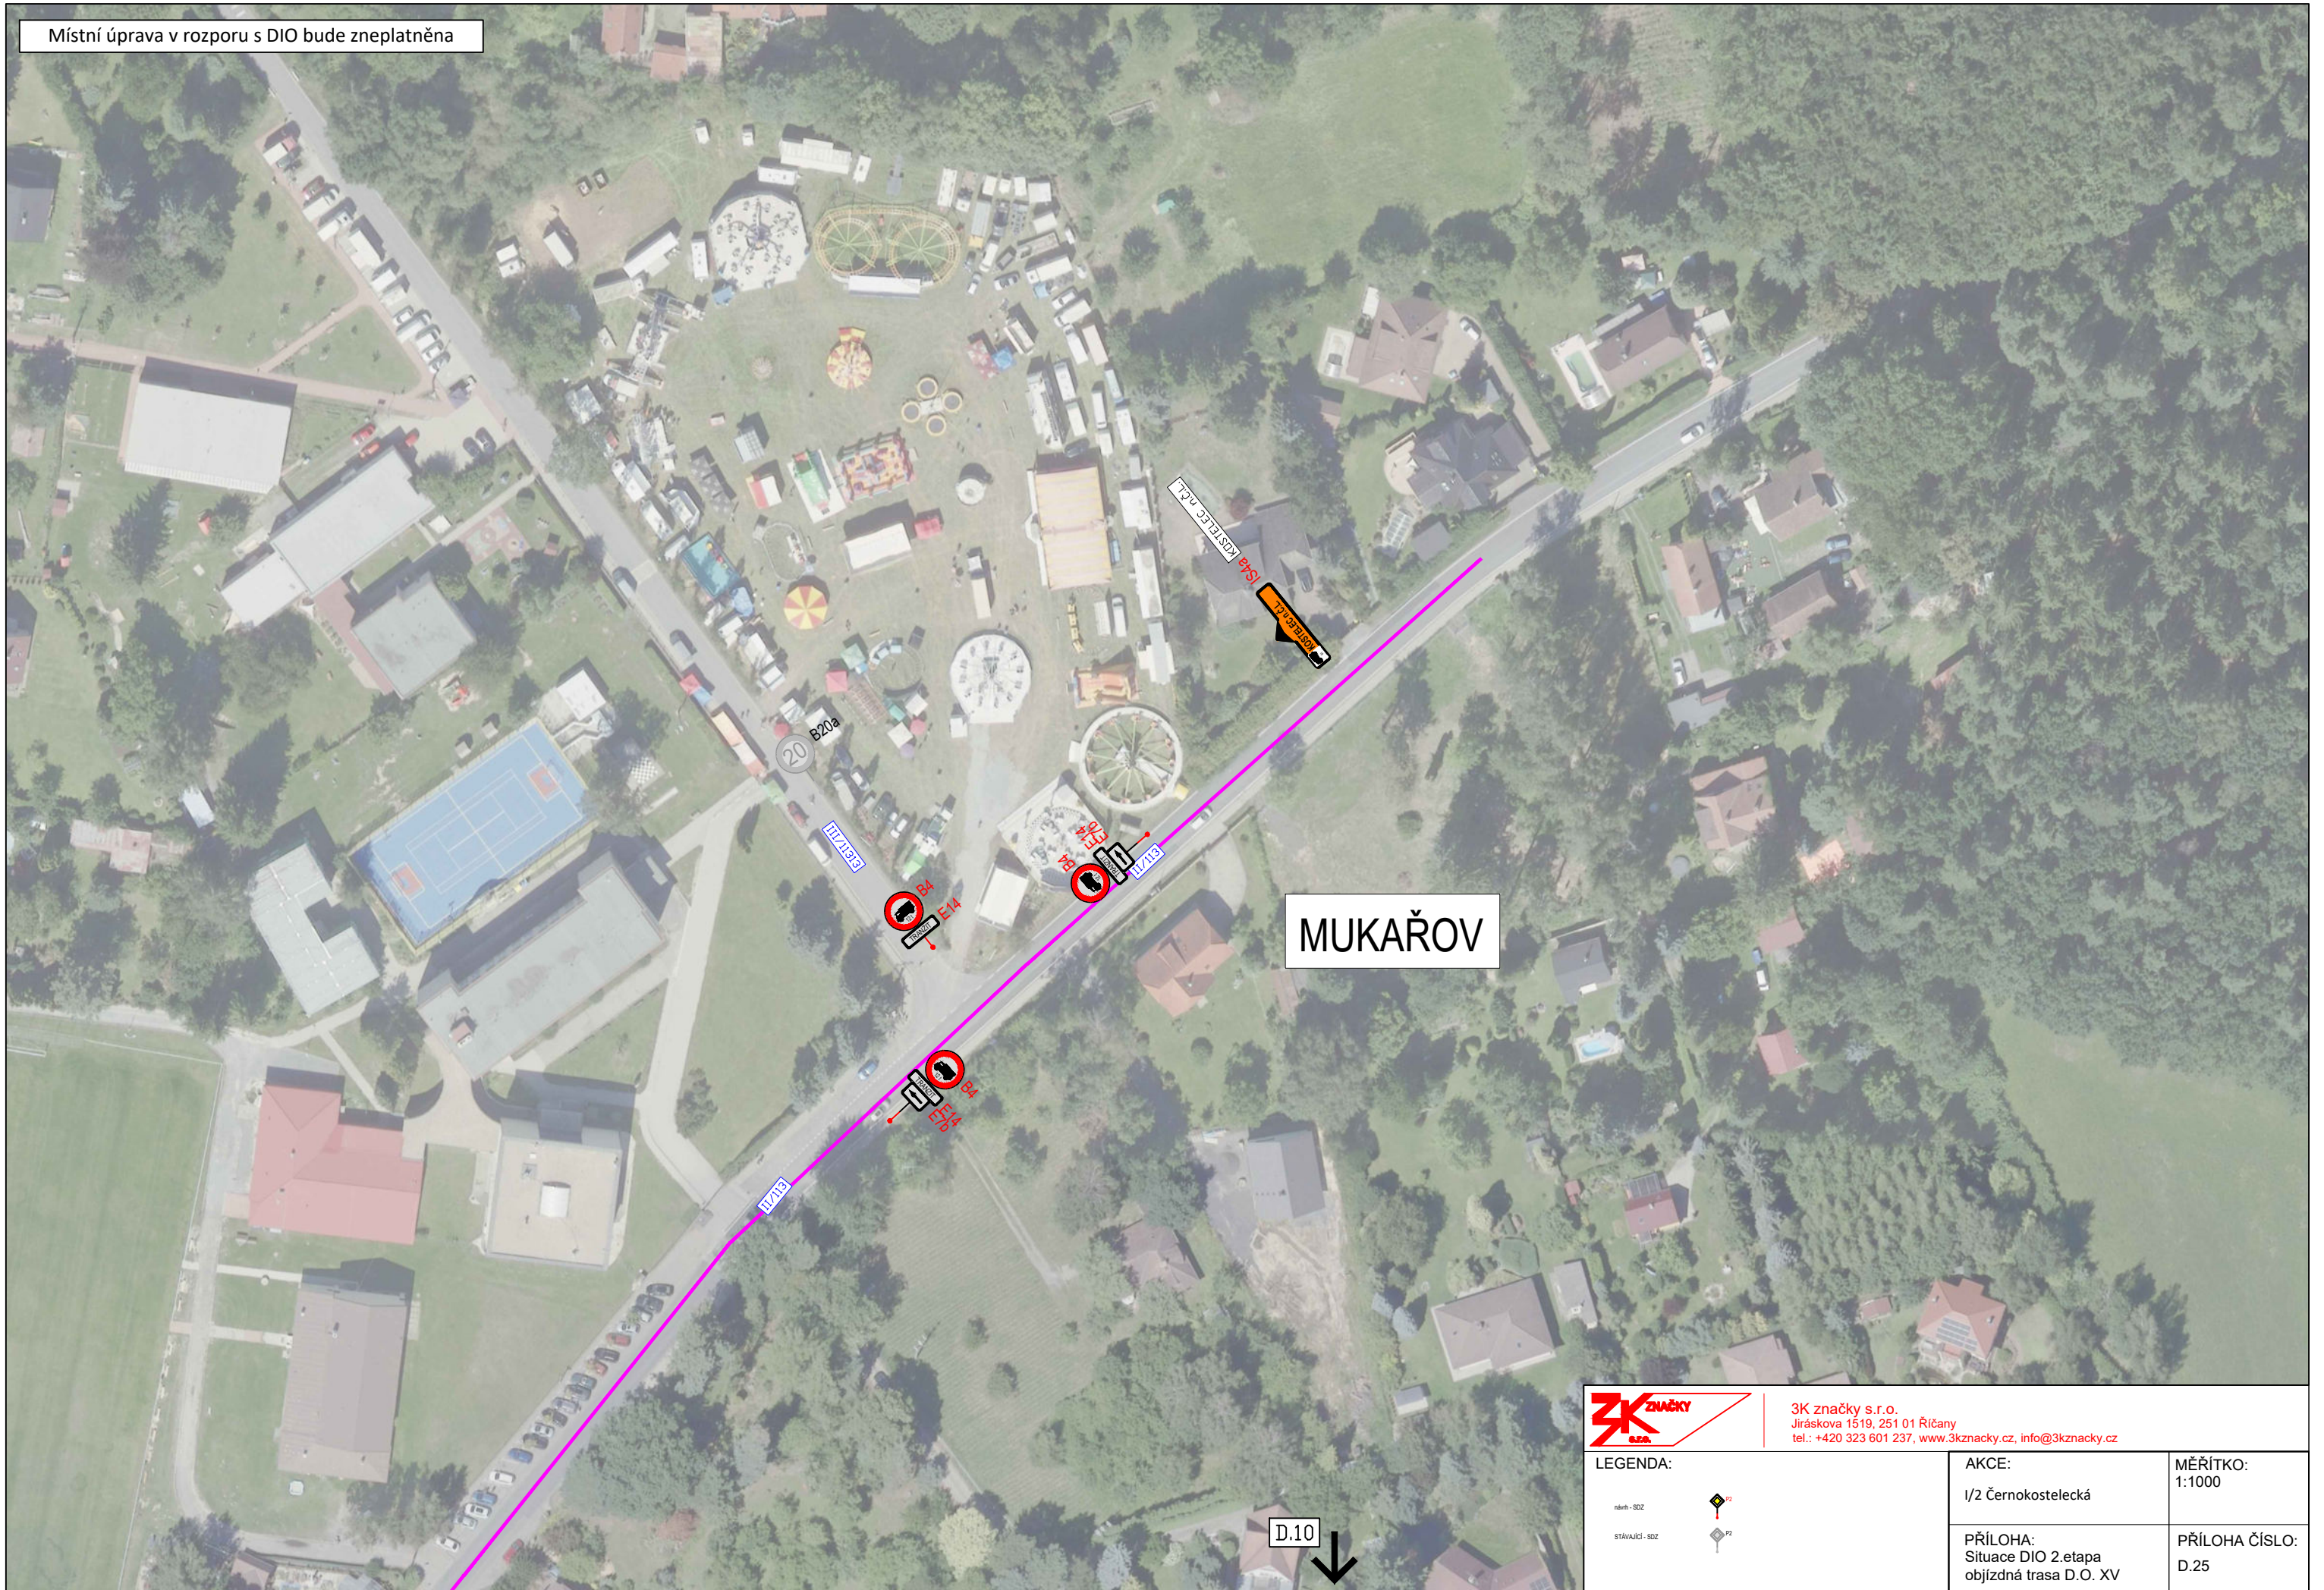

3K značky s.r.o.  
Jiráskova 1519, 251 01 Říčany  
tel.: +420 323 601 237, www.3kzacky.cz, info@3kzacky.cz

LEGENDA:

- oběh - SOZ
- STAVAJÍCÍ - SOZ

AKCE:  
1/2 Černokostecká

MĚŘITKO:  
1:1000

PŘÍLOHA:  
Situace DIO 2. etapa  
objíždná trasa D.O. XV

PŘÍLOHA ČÍSLO:  
D.25