

## SEZNAM OBJEKTŮ:


SO 100 – KOMUNIKACE A ZPEVNĚNÉ PLOCHY

## LEGENDA:

	STÁVAJÍCÍ HRANY
	NIVELETNÍ LOMY – OSA STÁVAJÍCÍ
	KATASTRÁLNÍ HRANICE/ČÍSLO POZEMKU
	DOTČENÉ POZEMKY KN
	ZÁBOR STAVBY
	NAVRHOVANÉ HRANY
	SIGNÁLNÍ A VAROVNÉ PÁSY
	NAVRHOVANÉ, OBNOVENÉ/STÁVAJÍCÍ VDZ
	STÁVAJÍCÍ/RUŠENÉ/NAVRHOVANÉ SDZ
	NAVRHOVANÉ VÝŠKY (redukované)
	NAVRHOVANÁ/PŘESUNUTÁ ULIČNÍ VPUST
	KANALIZAČNÍ PŘÍPOJKA DO STÁV. KAN. ŘADU
	STROMY/DŘEVINY STÁVAJÍCÍ
	ŠACHTA KANALIZAČNÍ
	STÁVAJÍCÍ ULIČNÍ VPUST
	VSTUPNÍ ŠACHTA
	STÁVAJÍCÍ STOŽÁR VO

## LEGENDA STÁV. INŽENÝRSKÝCH SÍTÍ:

	EL. VEDENÍ SILOVÉ podzemní NN DO 1 kV – ČEZ
	EL. VEDENÍ SILOVÉ podzemní VO DO 1 kV – ČEZ
	SDĚLOVACÍ VEDENÍ podzemní ověřené met. – CETIN
	SDĚLOVACÍ VEDENÍ podzemní ověřené opt. – CETIN
	SDĚLOVACÍ VEDENÍ podzemní neověřené – CETIN
	PLYNOVOD STŘEDOTLAK (STL) – GasNet
	KANALIZAČNÍ stoka
	VODOVODNÍ řad pitná

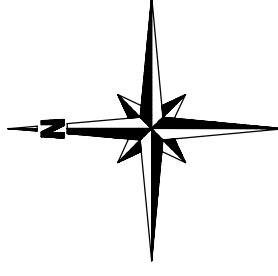


SOUŘADNICOVÝ SYSTÉM: JTSK

VÝŠKOVÝ SYSTÉM: Bpv

	<b>PRINKOM spol. s r.o.</b> Za Zrcadlem 149, 251 01 Babice kancelář: Dělnická 776/5, 170 00 Praha 7 e-mail: info@prinkom.cz	ZODPOVĚDNÝ PROJEKTANT: Vít Křepinský	AUTORIZACE: 
	PROJEKTANT: Ing. Jan Hora	MÍSTO STAVBY: k.ú. Mukařov u Říčana [700 321]	MĚŘÍTKO: 1:250
HLAVNÍ PROJEKTANT: Vít Křepinský	INVESTOR: Obec Mukařov, Příčná 11, 251 62 Mukařov	VÝKRES ZN.:	ČÍSLO PŘÍLOHY:
AKCE: <b>MUKAŘOV - DOPLNĚNÍ CHODNÍKU A PŘECHODU</b>	ČÁST PŘÍLOHY:	STUPEŇ: DPSP	ČÍSLO PŘÍLOHY:
PRÍLOHA: <b>KOORDINAČNÍ SITUAČNÍ VÝKRES</b>	STUPEŇ: DPSP	ČÍSLO PŘÍLOHY:	ČÍSLO PŘÍLOHY:

© NÁVRH ŘEŠENÍ OBSAŽENÝ VE VÝKRESOVÉ A TEXTOVÉ ČÁSTI JE PŘEDMĚTEM OCHRANY DLE AUTORSKÉHO ZÁKONA

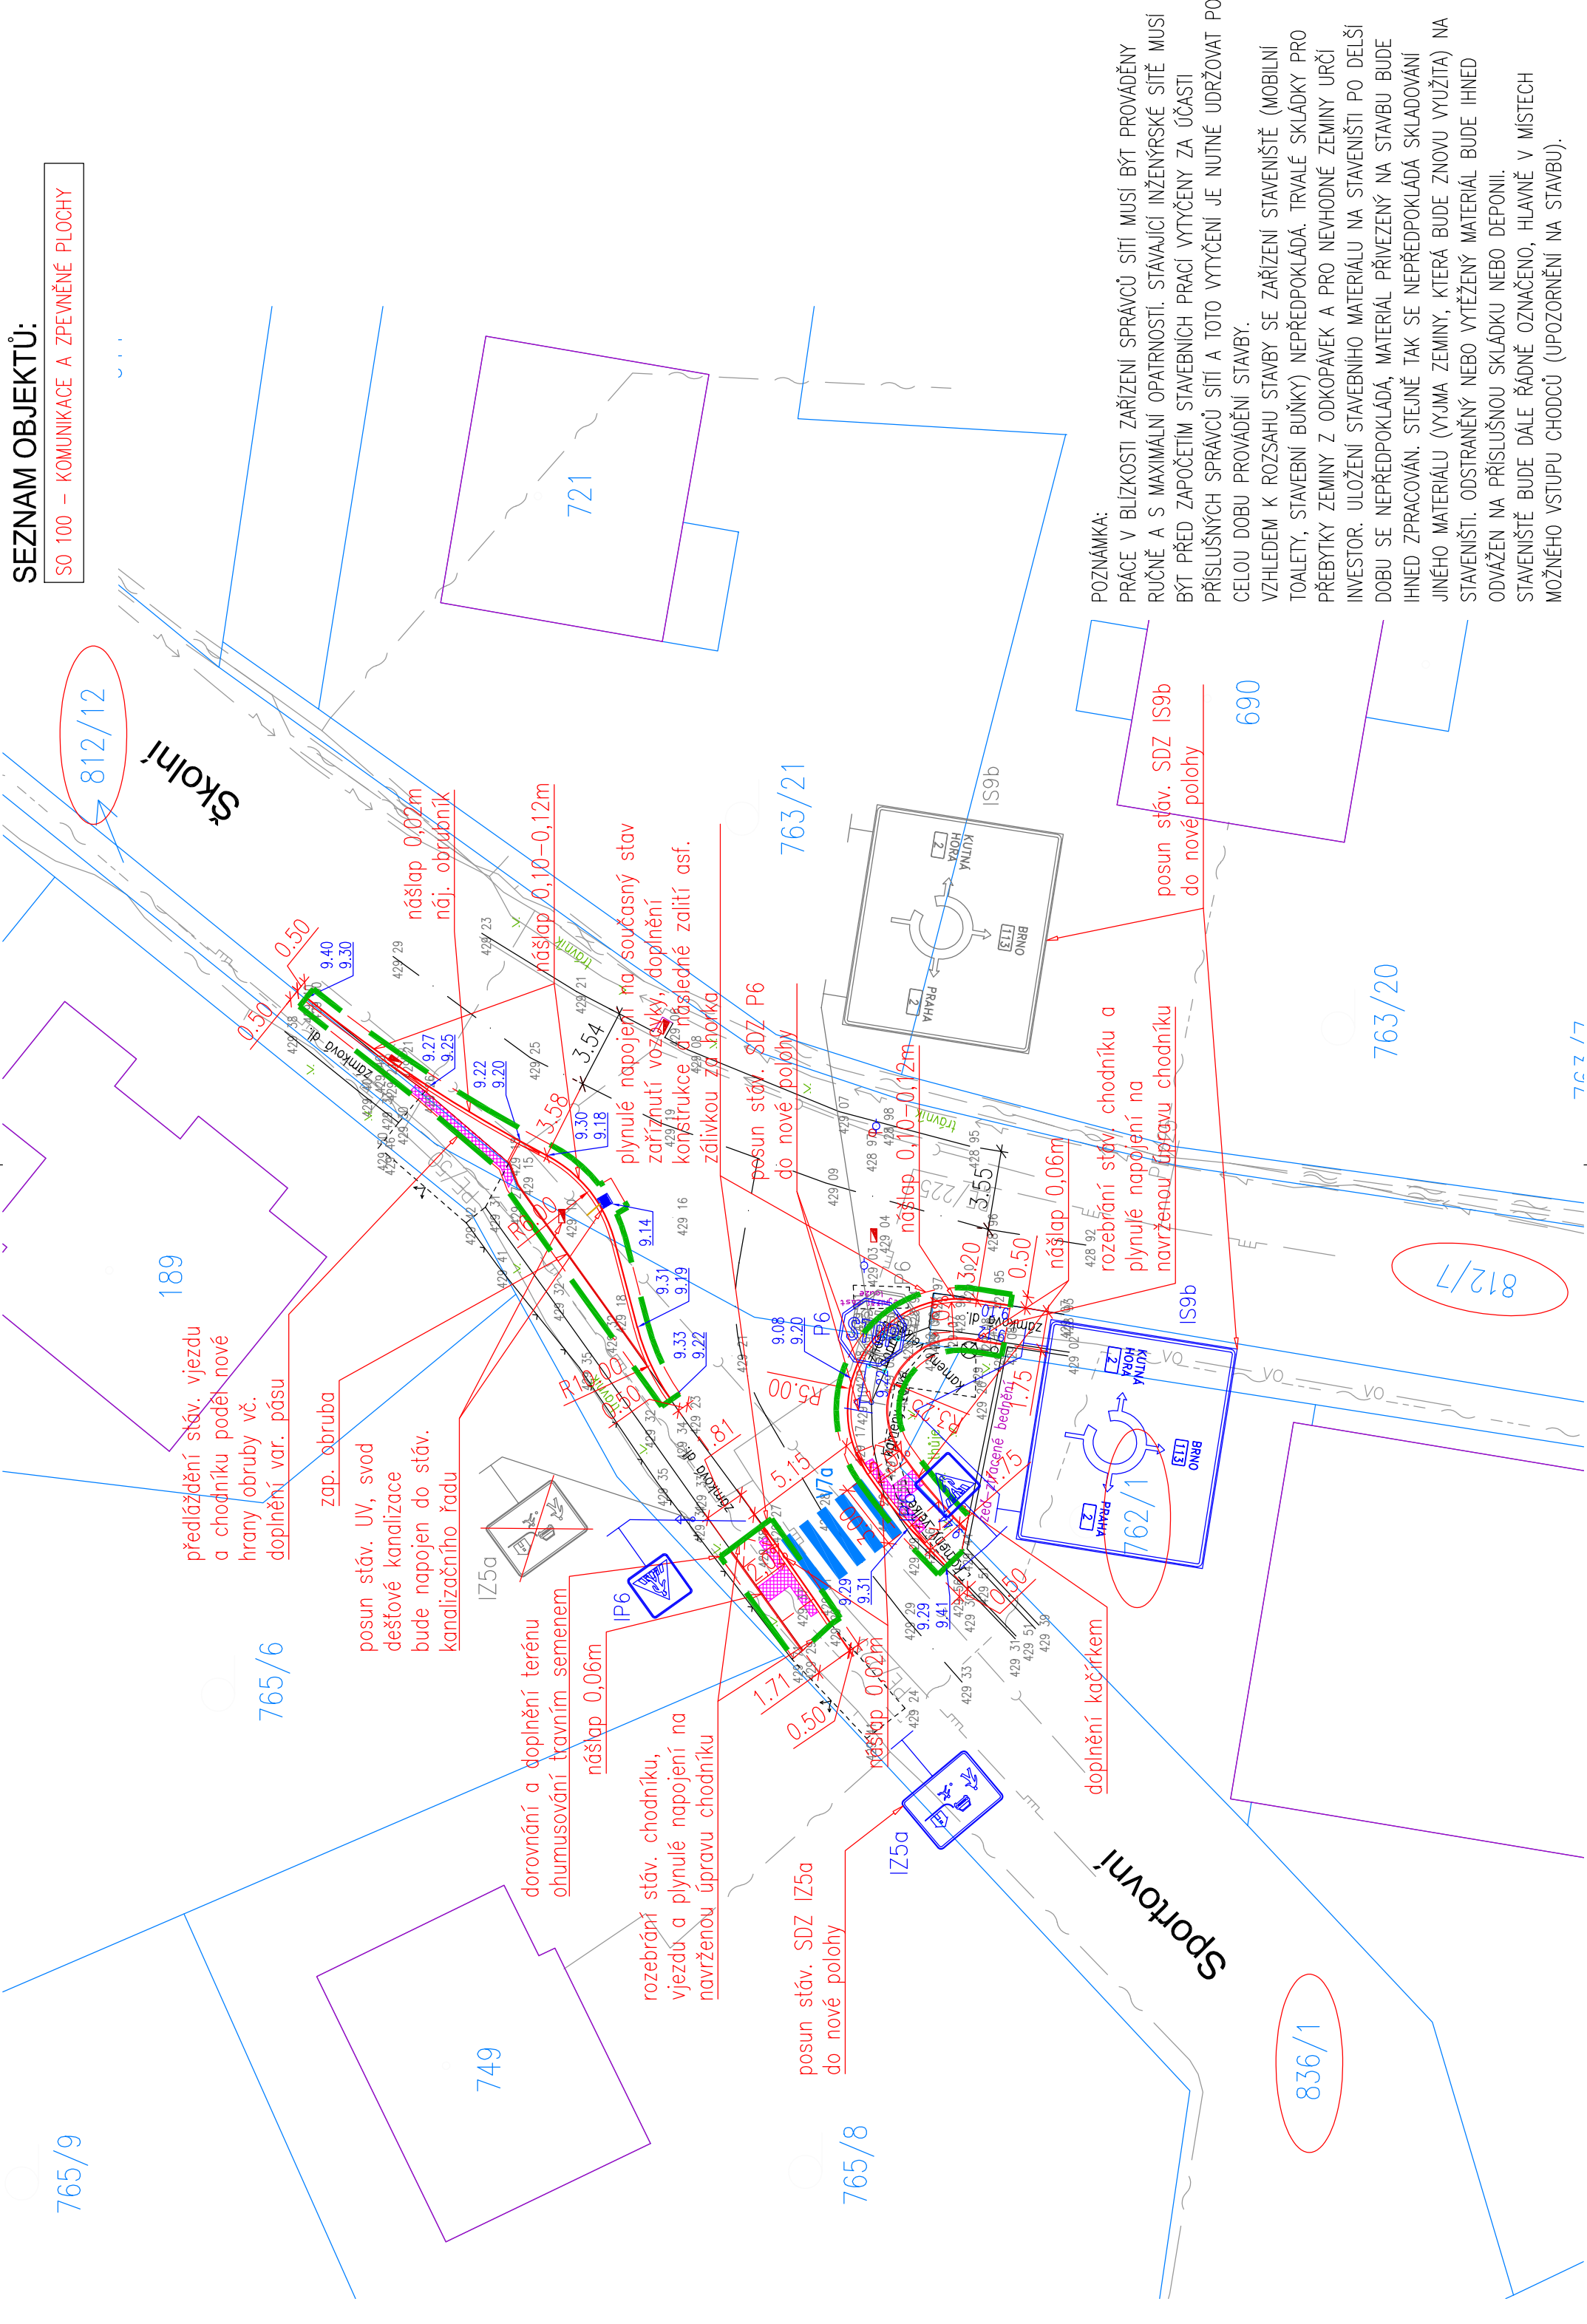

**POZNÁMKA:**  
 PRÁCE V BLÍZKOSTI ZAŘÍZENÍ SPRÁVCŮ SÍTÍ MUSÍ BÝT PROVÁDĚNY RUČNĚ A S MAXIMÁLNÍ OPATRNOSTÍ. STÁVAJÍCÍ INŽENÝRSKÉ SÍTĚ MUSÍ BÝT PŘED ZAPOČETÍM STAVEBNÍCH PRACÍ VYTYČENY ZA ÚČASTI PŘÍSLUŠNÝCH SPRÁVCŮ SÍTÍ A TOTO VYTYČENÍ JE NUTNÉ UDRŽOVAT PO CELOU DOBU PROVÁDĚNÍ STAVBY.  
 VZHLEDEM K ROZSAHU STAVBY SE ZAŘÍZENÍ STAVENIŠTĚ (MOBILNÍ TOALETY, STAVEBNÍ BUŇKY) NEPŘEDPOKLÁDÁ. TRVALÉ SKLÁDKY PRO PŘEBÝTKY ZEMINY Z ODKOPÁVEK A PRO NEVHODNÉ ZEMINY URČÍ INVESTOR. ULOŽENÍ STAVEBNÍHO MATERIÁLU NA STAVENIŠTI PO DELŠÍ DOBU SE NEPŘEDPOKLÁDÁ, MATERIÁL PŘIVEZENÝ NA STAVBU BUDE IHNEDE ZPRACOVÁN. STEJNĚ TAK SE NEPŘEDPOKLÁDÁ SKLADOVÁNÍ JINÉHO MATERIÁLU (VÝJMA ZEMINY, KTERÁ BUDE ZNOVU VYUŽITA) NA STAVENIŠTI. ODSTRANĚNÝ NEBO VTEŽENÝ MATERIÁL BUDE IHNEDE ODVÁŽEN NA PŘÍSLUŠNOU SKLÁDKU NEBO DEPONII. STAVENIŠTĚ BUDE DALE ŘÁDNĚ OZNAČENO. HLAVNĚ V MÍSTECH MOŽNÉHO VSTUPU CHODCŮ (UPOZORNĚNÍ NA STAVBU).

763/17