


Přechodná úprava v rozporu s DIO bude zneplatněna

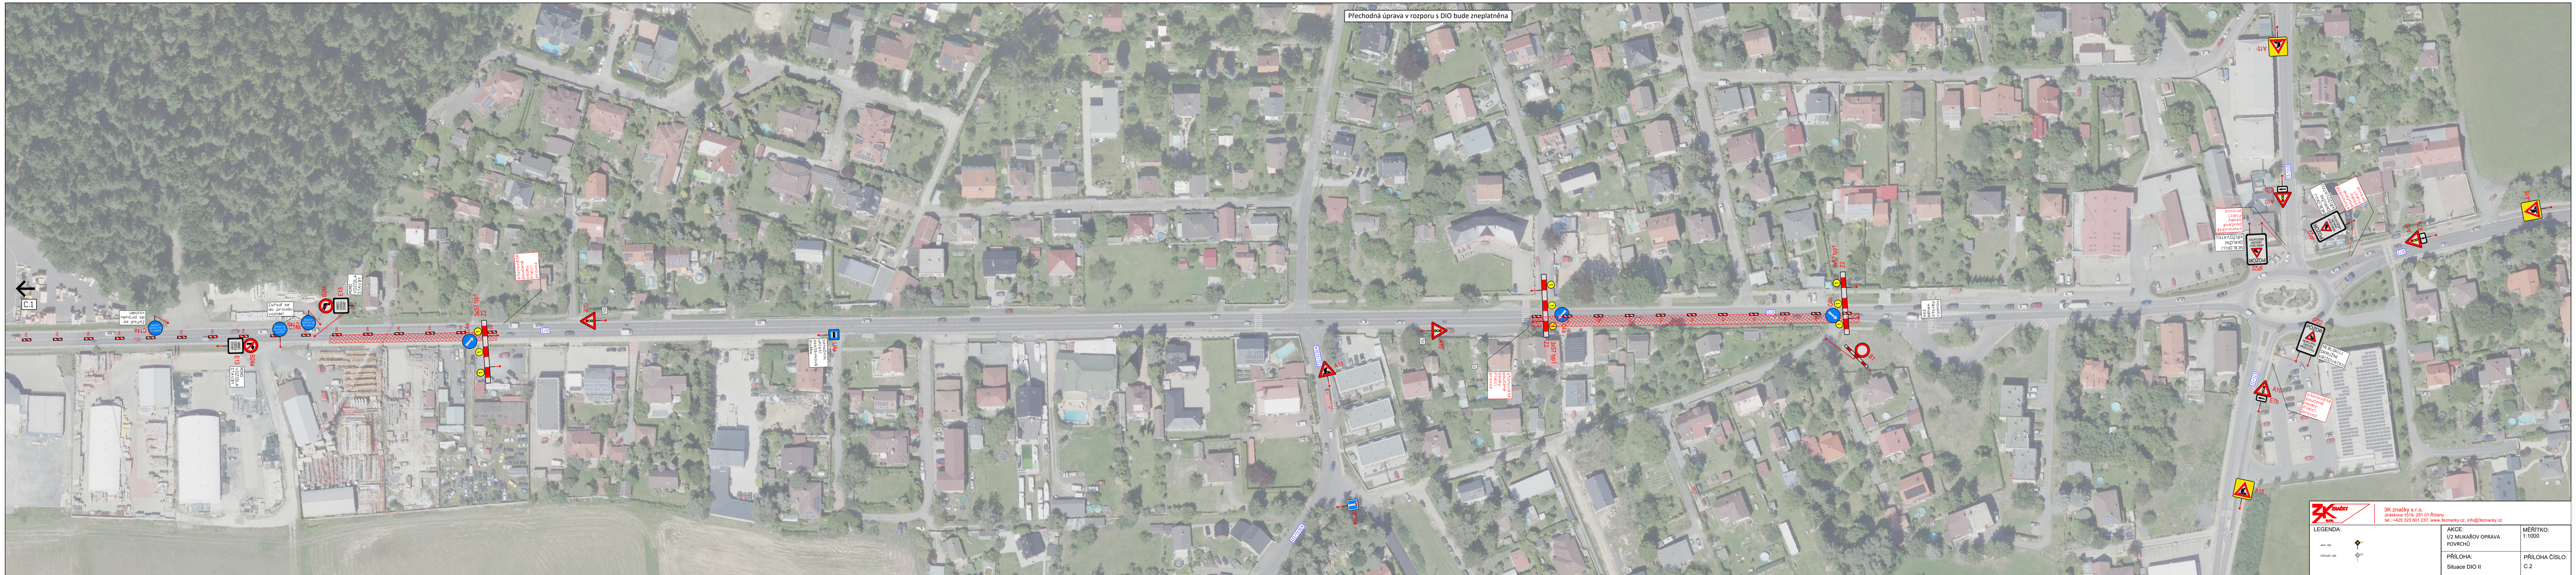

**3K značky**  
 3K značky s.r.o.  
 Jiráskova 1518, 251 01 Růžany  
 tel.: +420 323 601 237, www.3kznacky.cz, info@3kznacky.cz

LEGENDA:	AKCE:	MĚŘITKO:
stav: 02	1/2 MUKAŘOV OPRAVA	1:1000
stav: 02	POVRCHŮ	
	PŘÍLOHA:	PŘÍLOHA ČÍSLO:
	Situace DIO II	C.2