


Přechodná úprava v rozporu s DIO bude zneplatněna

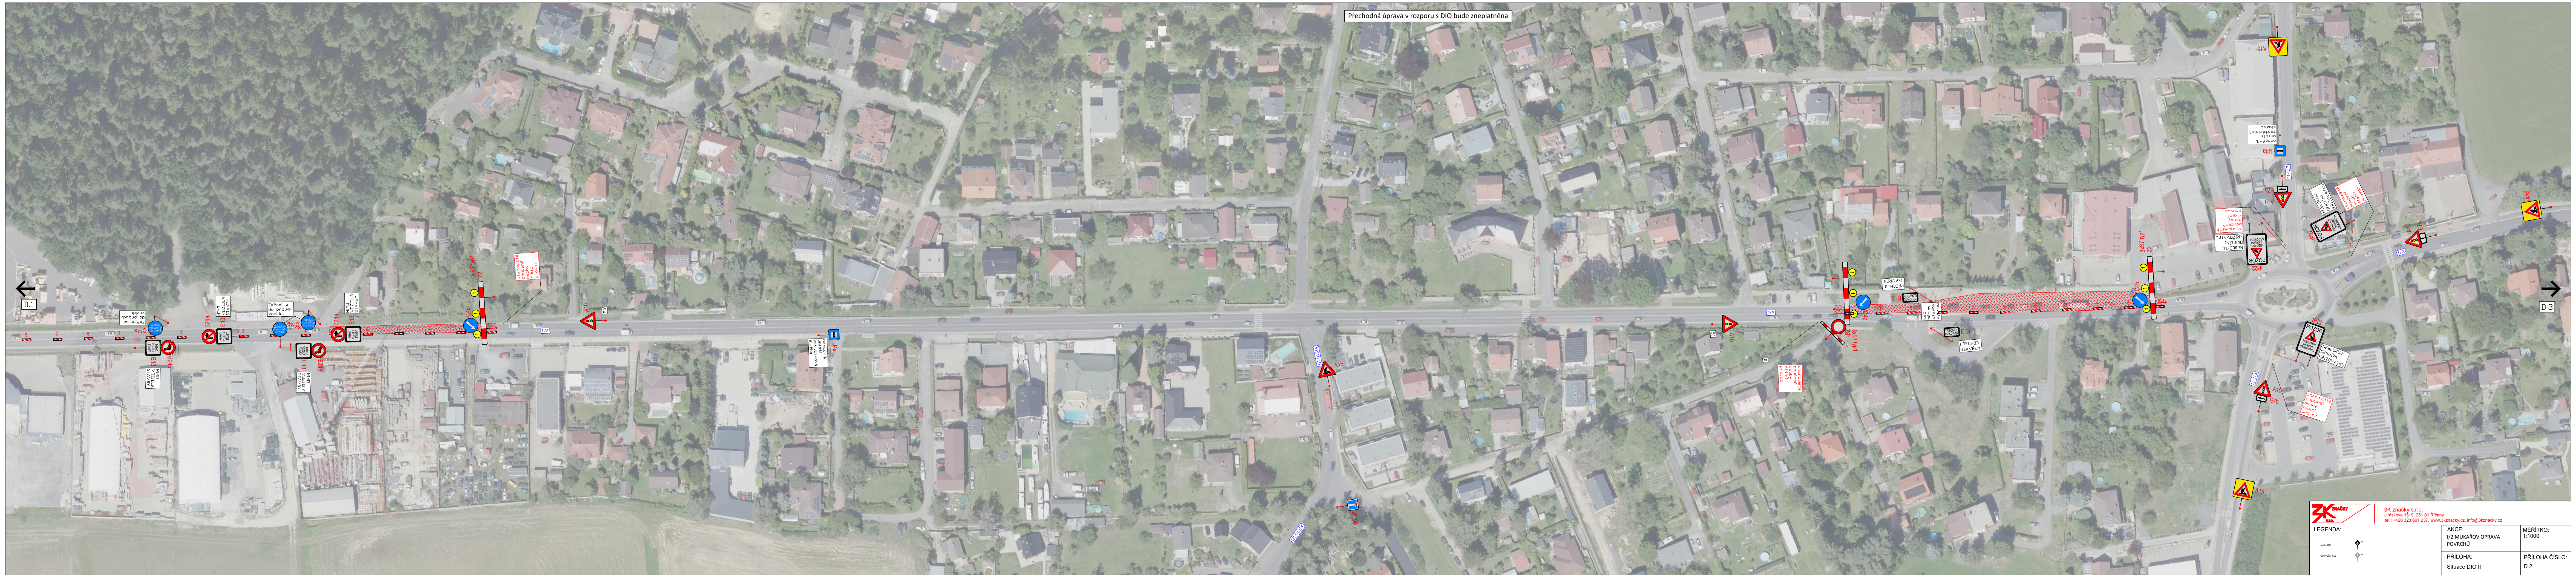

3K značky
 3K značky s.r.o.
 Jiráskova 1518, 251 01 Růžany
 tel.: +420 323 601 237, www.3kznacky.cz, info@3kznacky.cz

LEGENDA:	AKCE:	MĚŘITKO:
stav: 02	1/2 MUKAŘOVÝ PRAVA POVRCHŮ	1:1000
stav: 02	PŘÍLOHA:	PŘÍLOHA ČÍSLO:
	Situace DIO II	D.2