


# ÚZEMNÍ PLÁN ŠTÍHLICE

NÁVRH PRO VEŘEJNÉ PROJEDNÁNÍ 11/2024

## HLAVNÍ VÝKRES - TECHNICKÁ INFRASTRUKTURA 1 : 5 000

POŘIZOVATEL: MĚSTSKÝ ÚŘAD ŘÍČANY  
ODBOR ÚZEMNÍHO PLÁNOVÁNÍ  
A REGIONÁLNÍHO ROZVOJE  
ZPRACOVATEL: IVAN PLICKA STUDIO s.r.o.

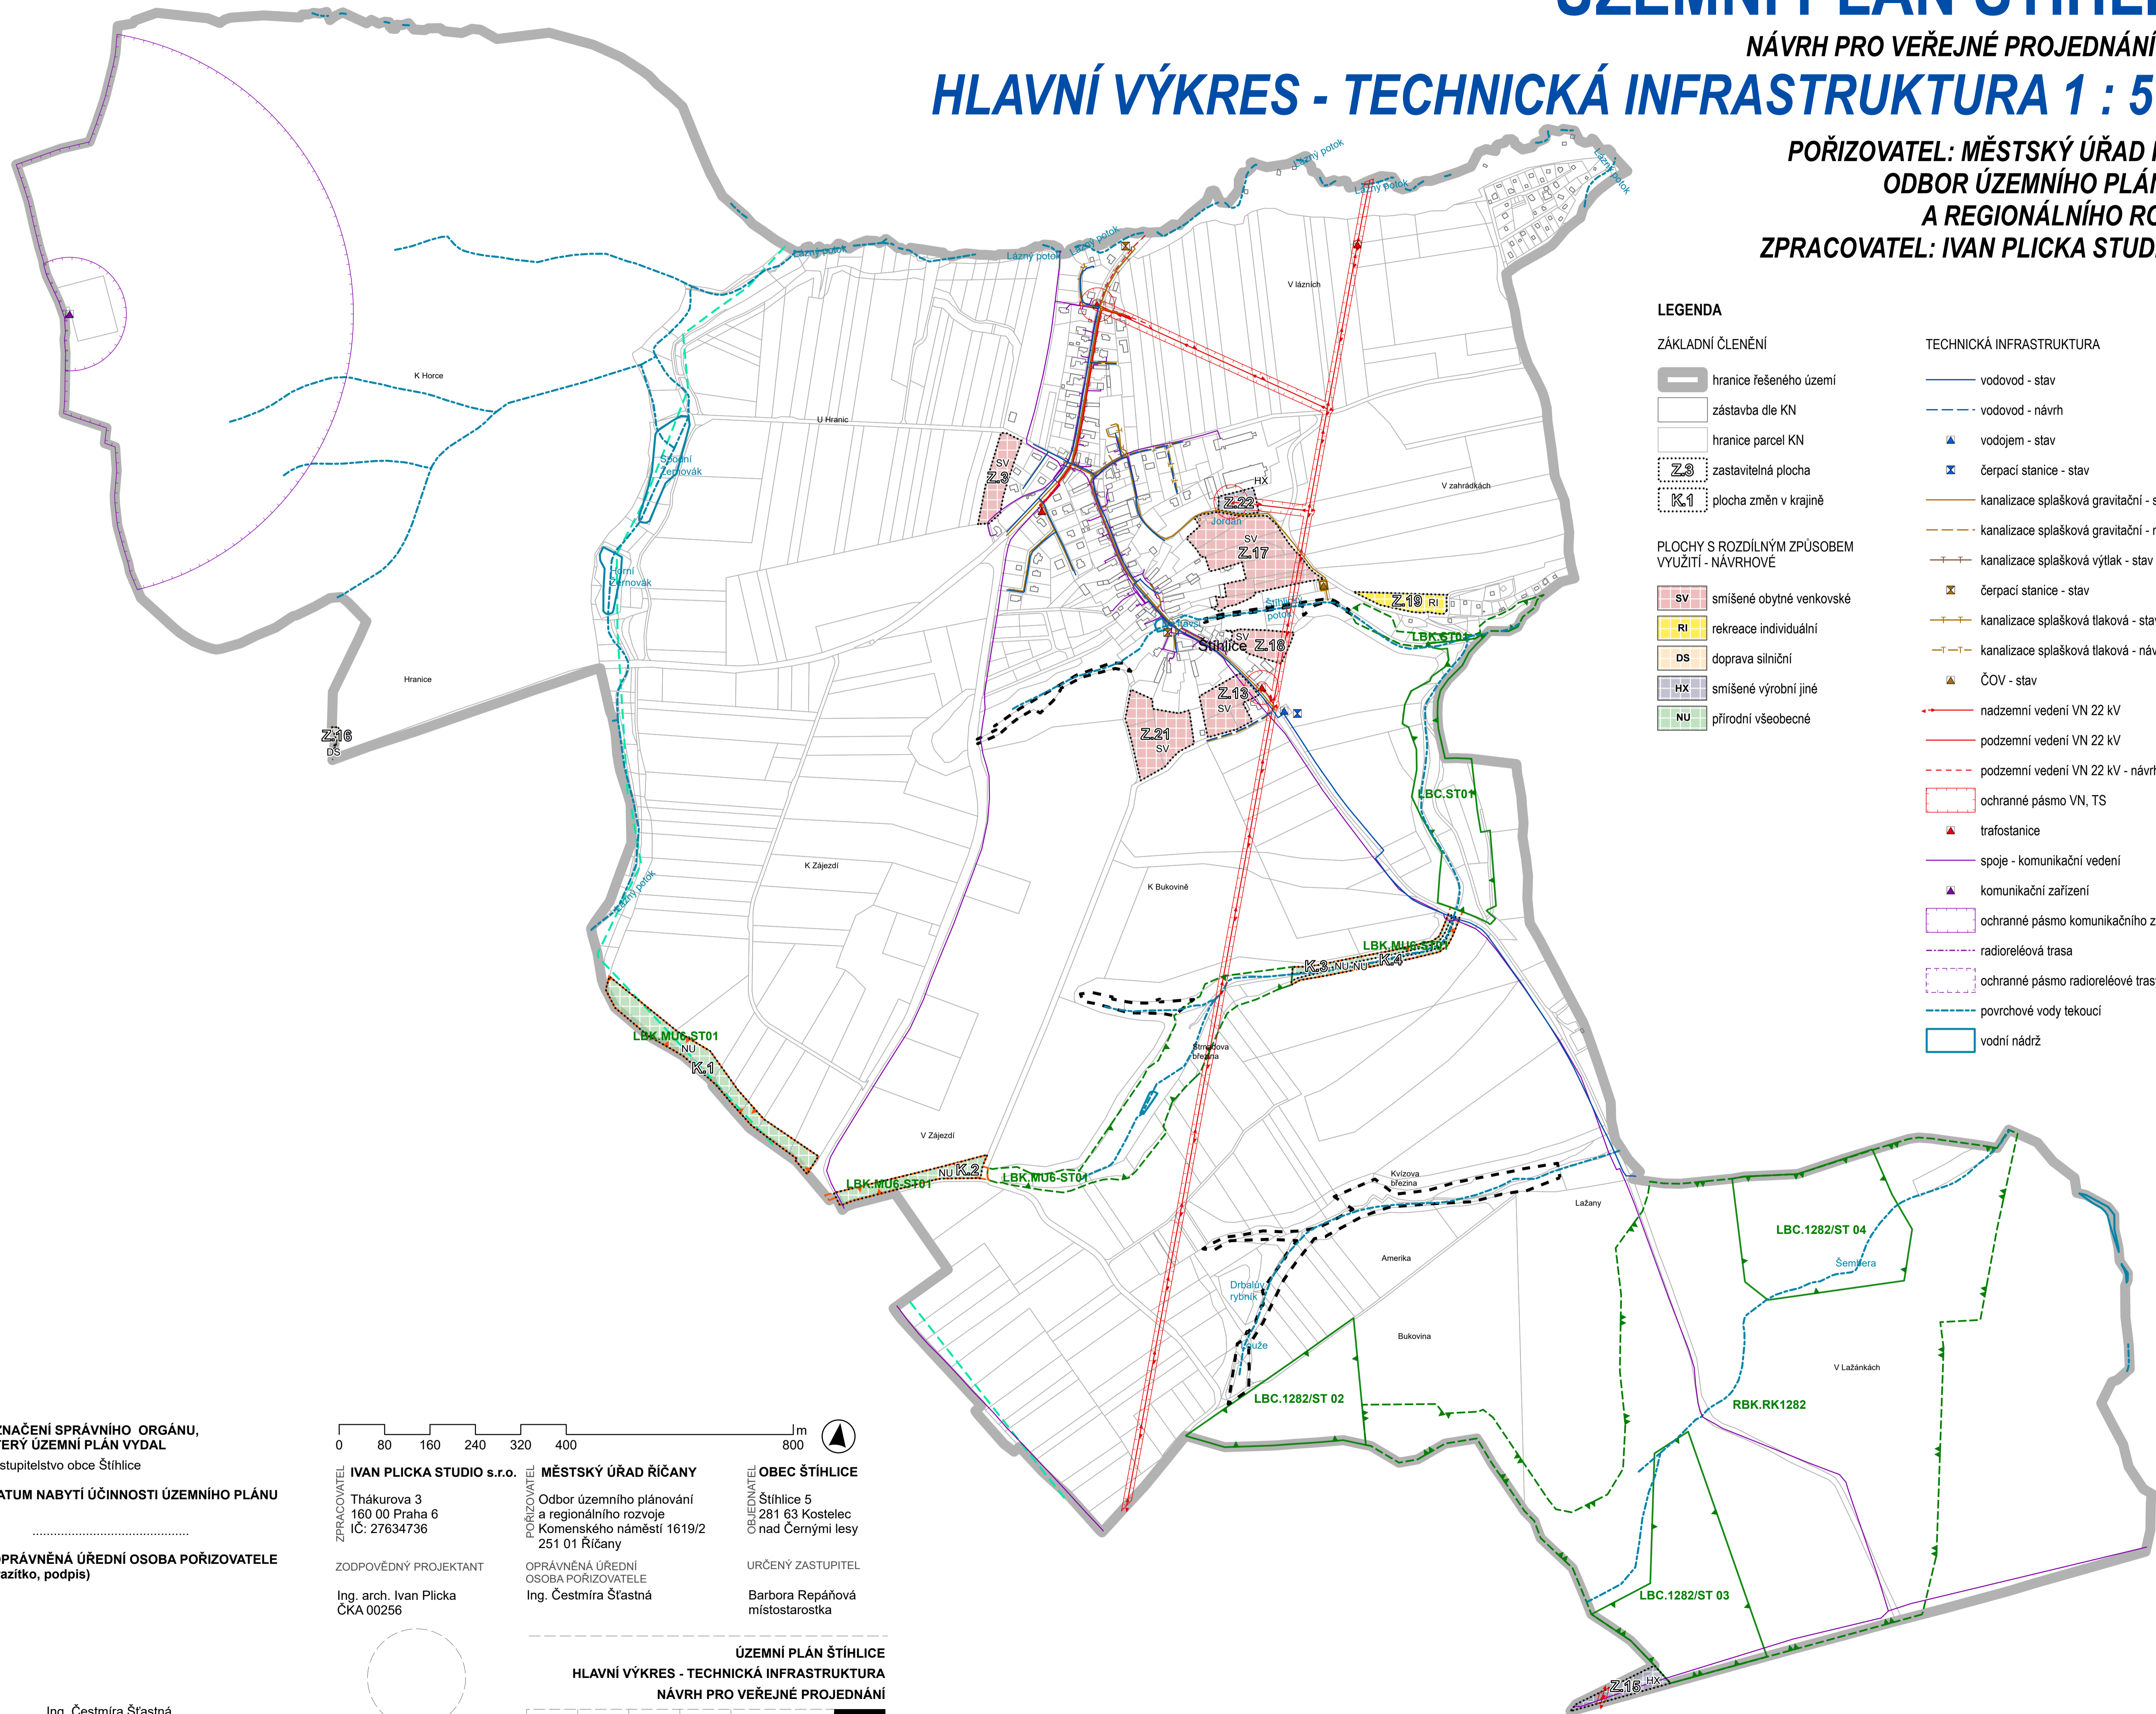

### LEGENDA

#### ZÁKLADNÍ ČLENĚNÍ

- hranice řešeného území
- zástavba dle KN
- hranice parcel KN
- Z3 zastavitelná plocha
- K1 plocha změn v krajině

#### PLOCHY S ROZDÍLNÝM ZPŮSOBEM VYUŽITÍ - NÁVRHOVÉ

- SV smíšené obytné venkovské
- RI rekreace individuální
- DS doprava silniční
- HX smíšené výrobní jiné
- NU přírodní všeobecné

#### TECHNICKÁ INFRASTRUKTURA


- vodovod - stav
- vodovod - návrh
- vodojem - stav
- čerpací stanice - stav
- kanalizace splašková gravitační - stav
- kanalizace splašková gravitační - návrh
- kanalizace splašková výtlač - stav
- čerpací stanice - stav
- kanalizace splašková tlaková - stav
- kanalizace splašková tlaková - návrh
- ČOV - stav
- nadzemní vedení VN 22 kV
- podzemní vedení VN 22 kV
- podzemní vedení VN 22 kV - návrh
- ochranné pásmo VN, TS
- trafostanice
- spoje - komunikační vedení
- komunikační zařízení
- ochranné pásmo komunikačního zařízení
- radioreléová trasa
- ochranné pásmo radioreléové trasy
- povrchové vody tekoucí
- vodní nádrž

OZNAČENÍ SPRÁVNÍHO ORGÁNU,  
KTERÝ ÚZEMNÍ PLÁN VYDAL

Zastupitelstvo obce Štíhlice

DATUM NABYTÍ ÚČINNOSTI ÚZEMNÍHO PLÁNU

OPRÁVNĚNÁ ÚŘEDNÍ OSOBA POŘIZOVATELE  
(razítko, podpis)

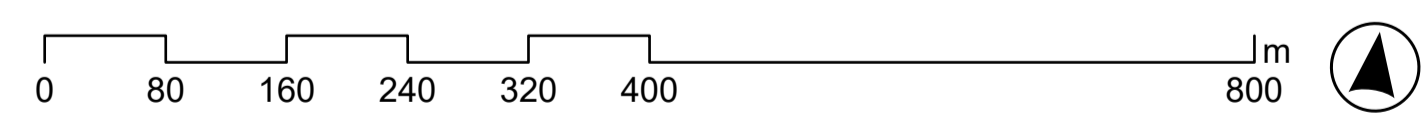

ZPRACOVATEL  
IVAN PLICKA STUDIO s.r.o.  
Thákurova 3  
160 00 Praha 6  
IČ: 27634736

ZODPOVĚDNÝ PROJEKTANT  
Ing. arch. Ivan Plicka  
ČKA 00256

POŘIZOVATEL  
MĚSTSKÝ ÚŘAD ŘÍČANY  
Odbor územního plánování  
a regionálního rozvoje  
Komenského náměstí 1619/2  
251 01 Říčany

OPRÁVNĚNÁ ÚŘEDNÍ  
OSOBA POŘIZOVATELE  
Ing. Čestmíra Štastná

OBJEDNATEL  
OBEC ŠTÍHLICE  
Štíhlice 5  
281 63 Kostelec  
nad Černými lesy

URČENÝ ZASTUPITEL  
Barbora Repáňová  
místostarostka

ÚZEMNÍ PLÁN ŠTÍHLICE  
HLAVNÍ VÝKRES - TECHNICKÁ INFRASTRUKTURA  
NÁVRH PRO VEŘEJNÉ PROJEDNÁNÍ

PRÁVE	841x650 mm	S-JTSK	1 : 5 000	listopad 2024	3
-------	------------	--------	-----------	---------------	---

Ing. Čestmíra Štastná  
vedoucí odboru územního plánování  
a regionálního rozvoje  
Městského úřadu Říčany