


ÚZEMNÍ PLÁN ŠTÍHLICE

NÁVRH PRO VEŘEJNÉ PROJEDNÁNÍ 11/2024

KOORDINAČNÍ VÝKRES 1 : 5 000

POŘIZOVATEL: MĚSTSKÝ ÚŘAD ŘÍČANY
ODBOR ÚZEMNÍHO PLÁNOVÁNÍ
A REGIONÁLNÍHO ROZVOJE
ZPRACOVATEL: IVAN PLICKA STUDIO s.r.o.

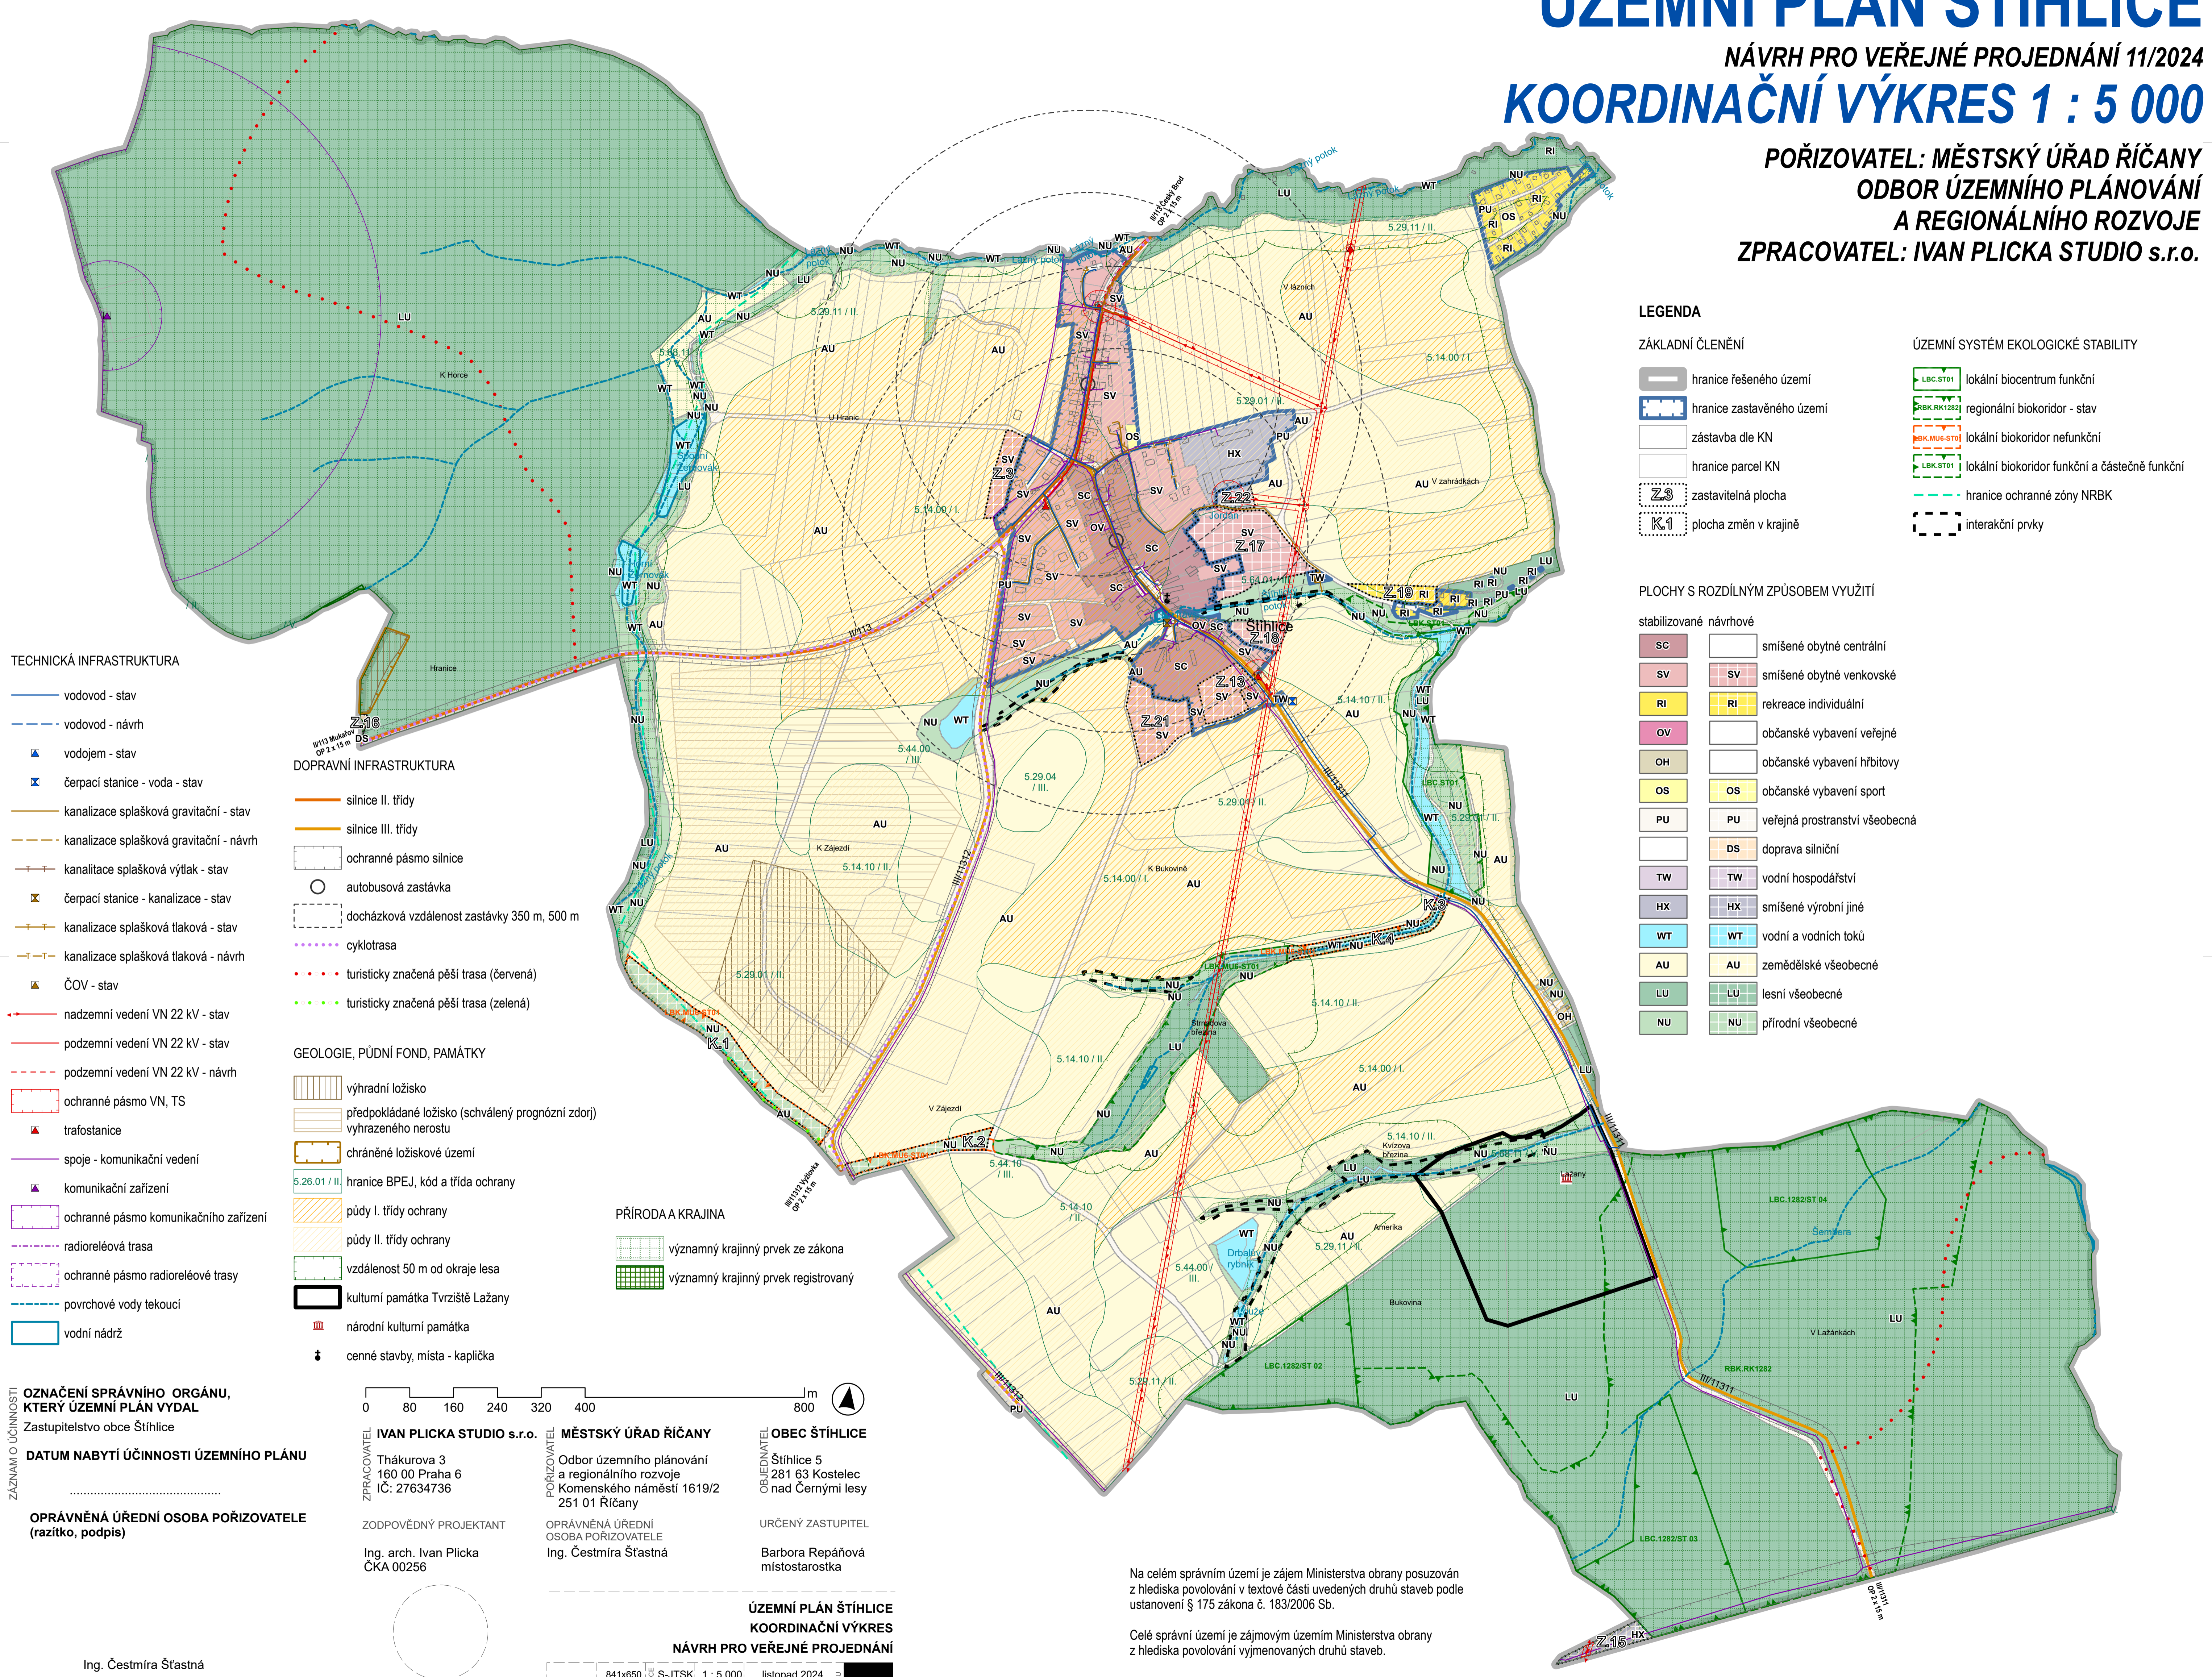

TECHNICKÁ INFRASTRUKTURA

- vodovod - stav
- vodovod - návrh
- vodojem - stav
- čerpací stanice - voda - stav
- kanalizace splašková gravitační - stav
- kanalizace splašková gravitační - návrh
- kanalizace splašková výtlač - stav
- čerpací stanice - kanalizace - stav
- kanalizace splašková tlaková - stav
- kanalizace splašková tlaková - návrh
- ČOV - stav
- nadzemní vedení VN 22 kV - stav
- podzemní vedení VN 22 kV - stav
- podzemní vedení VN 22 kV - návrh
- ochranné pásmo VN, TS
- trafostanice
- spoje - komunikační vedení
- komunikační zařízení
- ochranné pásmo komunikačního zařízení
- radioreléová trasa
- ochranné pásmo radioreléové trasy
- povrchové vody tekoucí
- vodní nádrž

DOPRAVNÍ INFRASTRUKTURA

- silnice II. třídy
- silnice III. třídy
- ochranné pásmo silnice
- autobusová zastávka
- docházková vzdálenost zastávky 350 m, 500 m
- cyklotrasa
- turisticky značená pěší trasa (červená)
- turisticky značená pěší trasa (zelená)

GEOLOGIE, PŮDNÍ FOND, PAMÁTKY

- výhradní ložisko
- předpokládané ložisko (schválený prognózní zdroj)
- vyhrazeného nerostu
- chráněné ložiskové území
- hranice BPEJ, kód a třída ochrany
- půdy I. třídy ochrany
- půdy II. třídy ochrany
- vzdálenost 50 m od okraje lesa
- kulturní památka Tvrziště Lažany
- národní kulturní památka
- cenné stavby, místa - kaplička

PŘÍRODA A KRAJINA

- významný krajinný prvek ze zákona
- významný krajinný prvek registrovaný

LEGENDA

ZÁKLADNÍ ČLENĚNÍ

- hranice řešeného území
- hranice zastavěného území
- zástavba dle KN
- hranice parcel KN
- zastavitelná plocha
- plocha změn v krajině

ÚZEMNÍ SYSTÉM EKOLOGICKÉ STABILITY

- LBC-ST01 lokální biocentrum funkční
- RBK-RK1282 regionální biokoridor - stav
- RBK-MUS-ST01 lokální biokoridor nefunkční
- LBC-ST01 lokální biokoridor funkční a částečně funkční
- hranice ochranné zóny NRBK
- interakční prvky


PLOCHY S ROZDÍLNÝM ZPŮSOBEM VYUŽITÍ

- stabilizované návrhové
- SC smíšené obytné centrální
- SV smíšené obytné venkovské
- RI rekreace individuální
- OV občanské vybavení veřejné
- OH občanské vybavení hřbitovy
- OS občanské vybavení sport
- PU veřejná prostranství všeobecná
- DS doprava silniční
- TW vodní hospodářství
- HX smíšené výrobní jiné
- WT vodní a vodních toků
- AU zemědělské všeobecné
- LU lesní všeobecné
- NU přírodní všeobecné

OZNAČENÍ SPRÁVNÍHO ORGÁNU, KTERÝ ÚZEMNÍ PLÁN VYDAL
Zastupitelstvo obce Štíhlice

DATUM NABYTÍ ÚČINNOSTI ÚZEMNÍHO PLÁNU

OPRÁVNĚNÁ ÚŘEDNÍ OSOBA POŘIZOVATELE (razítko, podpis)

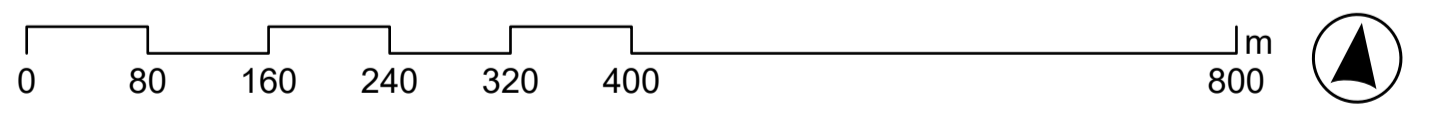

ZPRACOVATEL: IVAN PLICKA STUDIO s.r.o.
MĚSTSKÝ ÚŘAD ŘÍČANY
OBEC ŠTÍHLICE

ZODPOVĚDNÝ PROJEKTANT: Ing. arch. Ivan Plicka
OPRÁVNĚNÁ ÚŘEDNÍ OSOBA POŘIZOVATELE: Ing. Čestmíra Štastná
URČENÝ ZASTUPITEL: Barbora Repáňová

ÚZEMNÍ PLÁN ŠTÍHLICE
KOORDINAČNÍ VÝKRES
NÁVRH PRO VEŘEJNÉ PROJEDNÁNÍ

| | | | | | |
|--------------|------------|--------|-----------|---------------|---|
| PRÁVE | 841x650 mm | S-JTSK | 1 : 5 000 | listopad 2024 | 5 |
| FORMÁT | | | | | |
| SOUBOROVNICE | | | | | |
| HEBŘITVO | | | | | |
| DATA | | | | | |
| Č. VÝPISU | | | | | |

Na celém správním území je zájem Ministerstva obrany posuzován z hlediska povolování v textové části uvedených druhů staveb podle ustanovení § 175 zákona č. 183/2006 Sb.

Celé správní území je zájmovým územím Ministerstva obrany z hlediska povolování vyjmenovaných druhů staveb.

Ing. Čestmíra Štastná
vedoucí odboru územního plánování
a regionálního rozvoje
Městského úřadu Říčany