


Místní úprava v rozporu s DIO bude zneplatněna

# KŘENICE

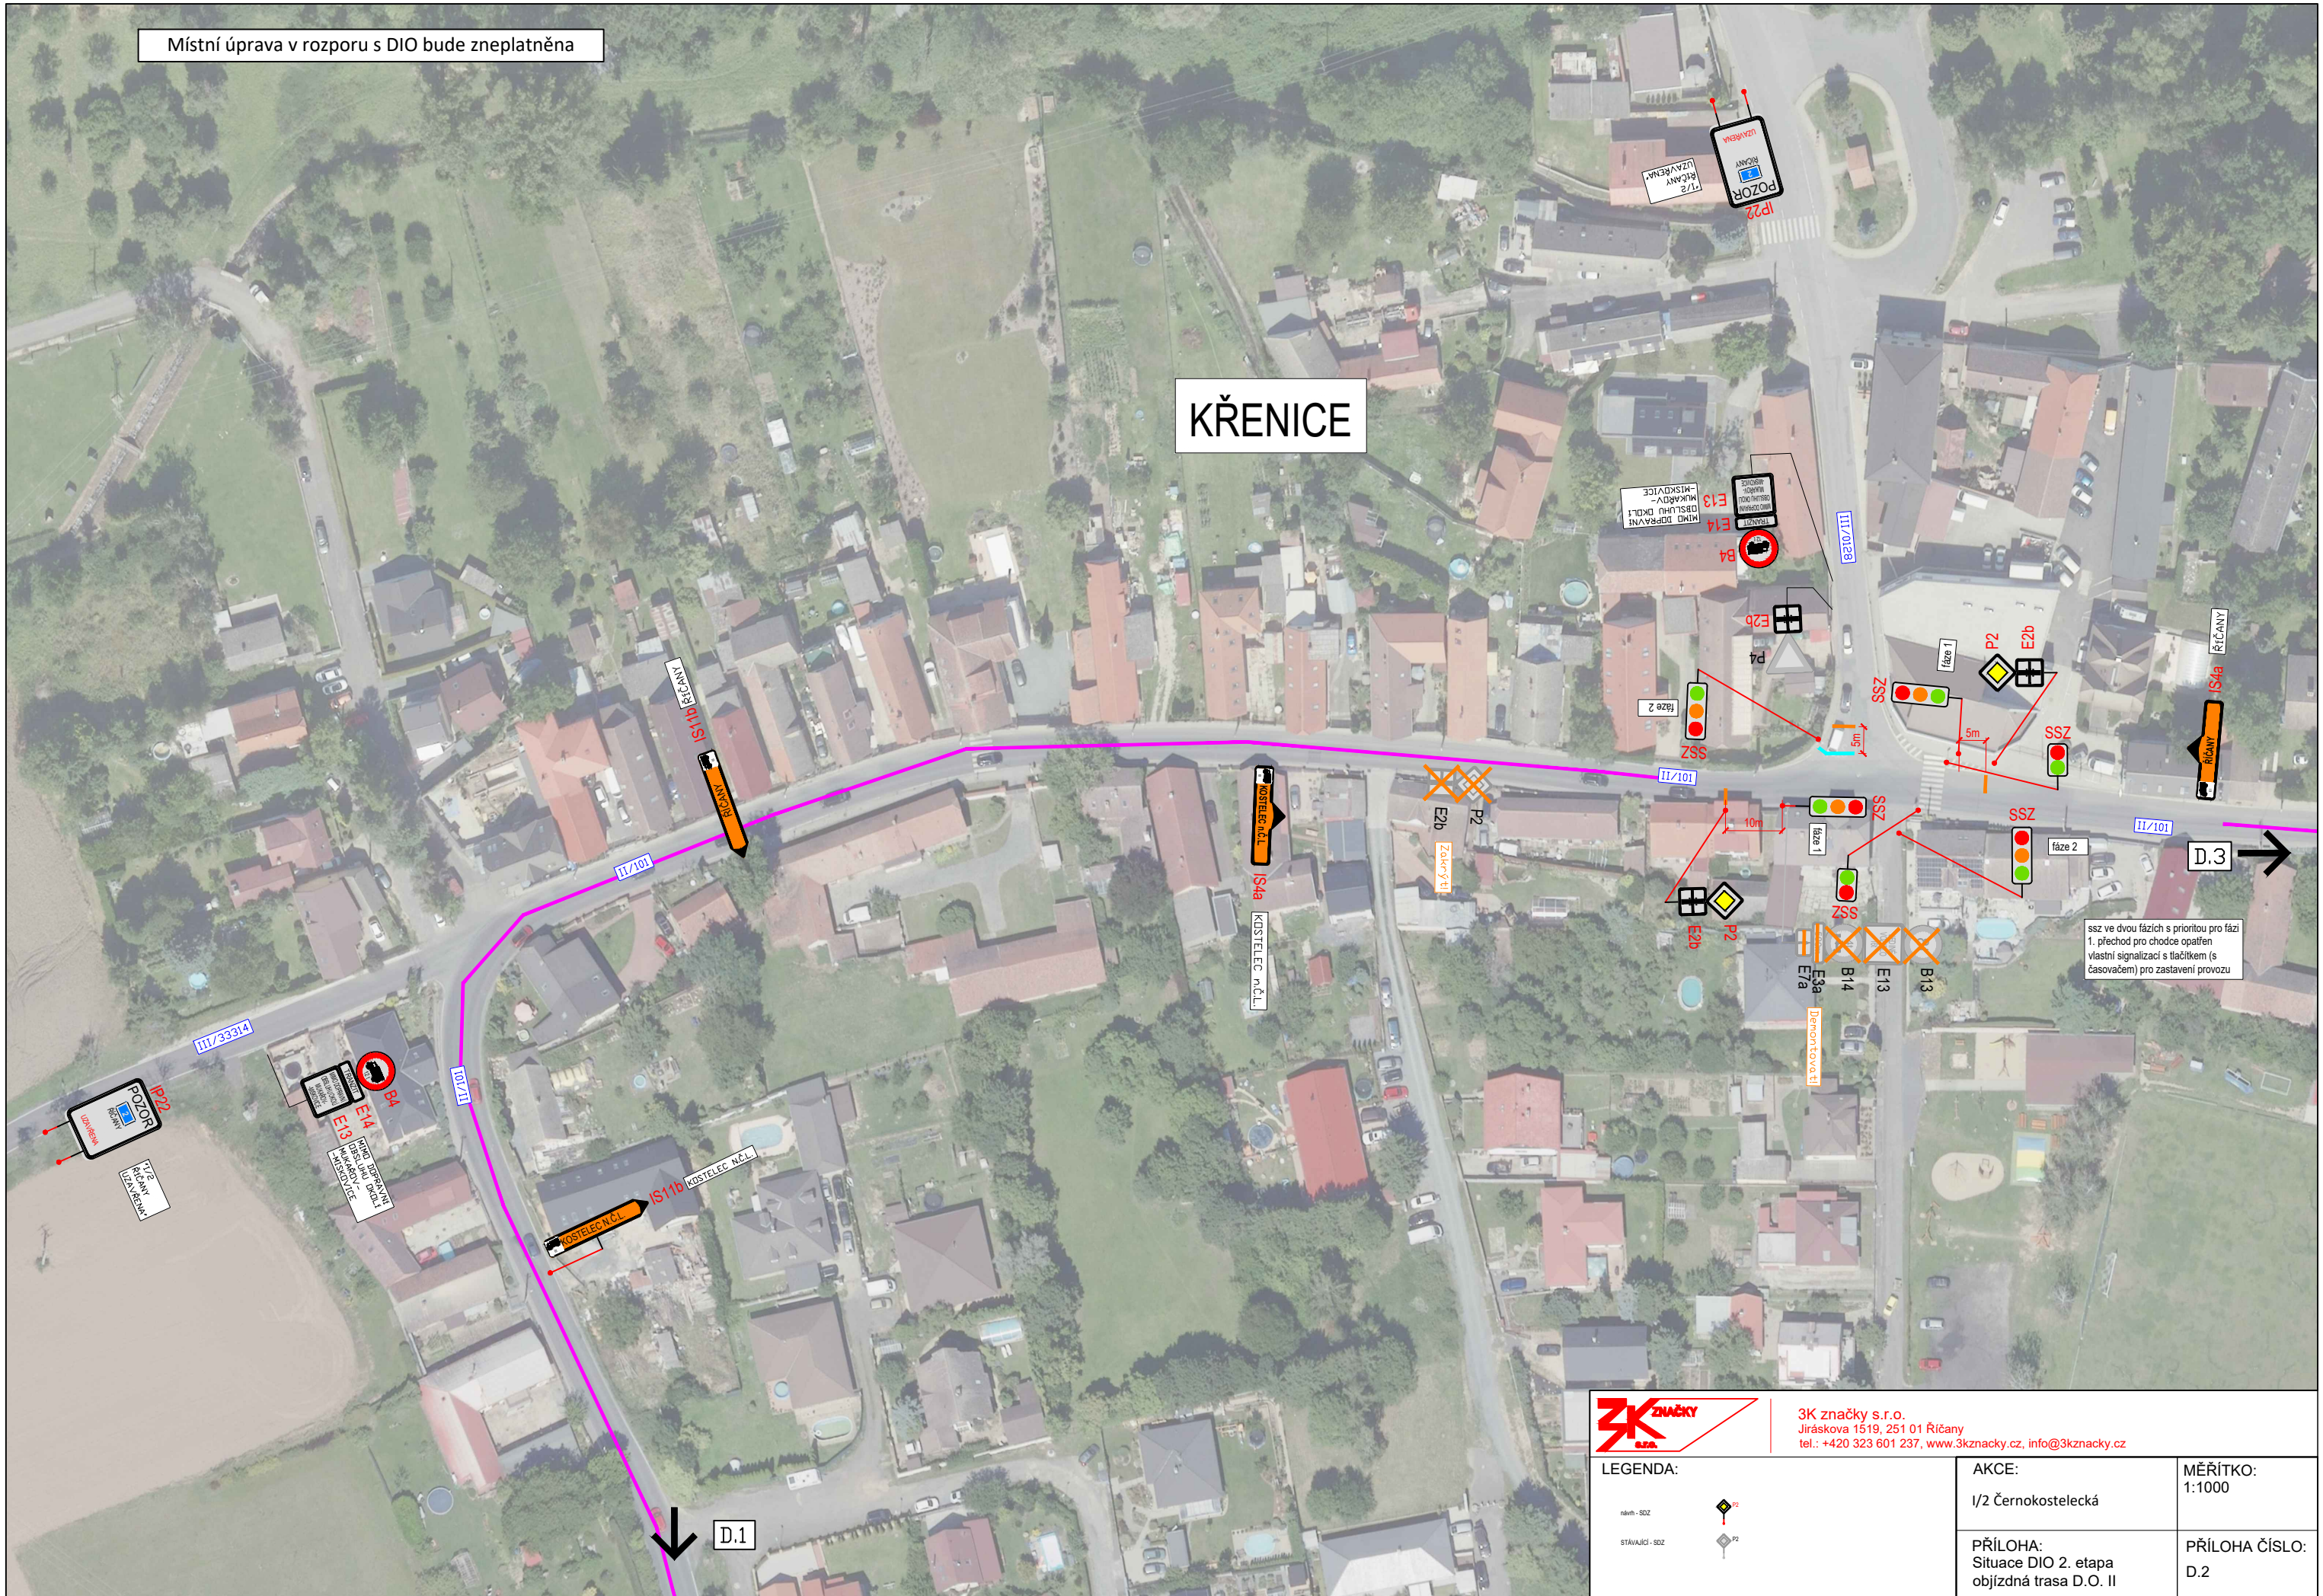

**3K ZNAČKY**  
s.r.o.

3K značky s.r.o.  
Jiráskova 1519, 251 01 Říčany  
tel.: +420 323 601 237, www.3kzacky.cz, info@3kzacky.cz

<b>LEGENDA:</b>  sčítan - SSZ stávající - SSZ	<b>AKCE:</b> I/2 Černokostelecká	<b>MĚŘITKO:</b> 1:1000
	<b>PŘÍLOHA:</b> Situace DIO 2. etapa objízdná trasa D.O. II	<b>PŘÍLOHA ČÍSLO:</b> D.2