


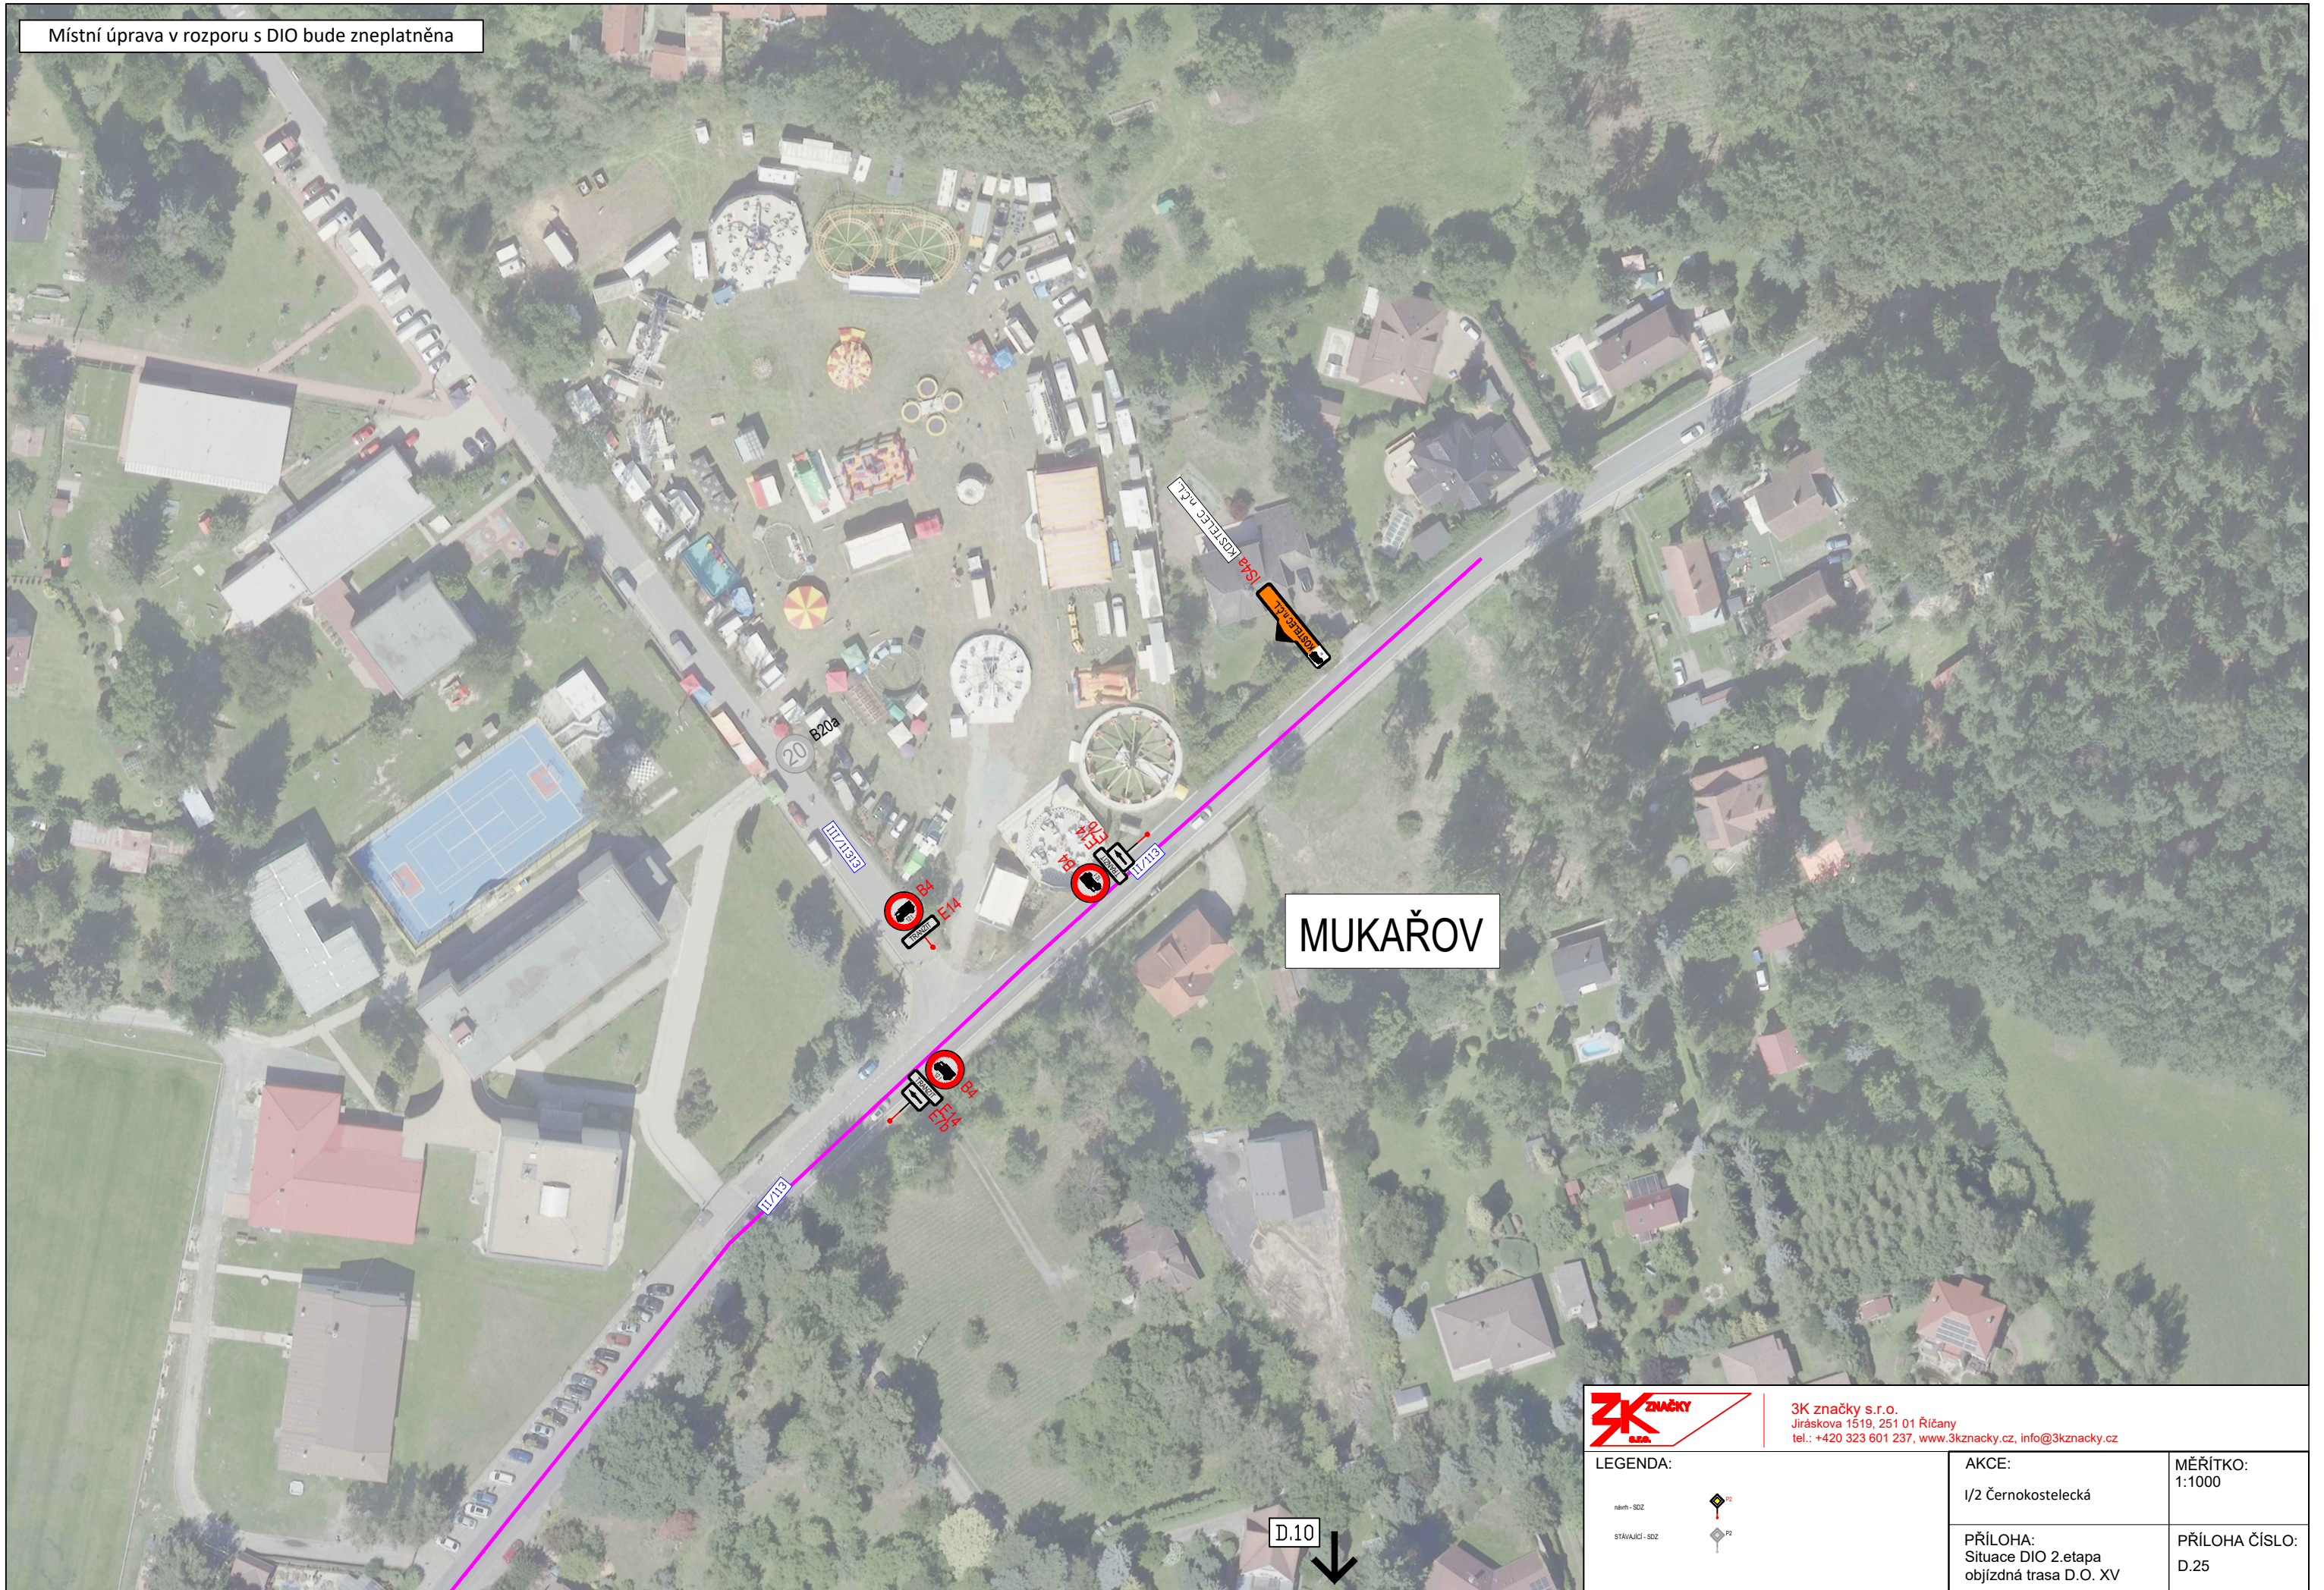


Místní úprava v rozporu s DIO bude zneplatněna



 <b>3K ZNAČKY</b> s.r.o.	3K značky s.r.o. Jiráskova 1519, 251 01 Říčany tel.: +420 323 601 237, <a href="http://www.3kzacky.cz">www.3kzacky.cz</a> , <a href="mailto:info@3kzacky.cz">info@3kzacky.cz</a>	
	<b>LEGENDA:</b> oběh - SOZ  STAVAJÍCÍ - SOZ 	<b>AKCE:</b> 1/2 Černokostecká
	<b>PŘÍLOHA:</b> Situace DIO 2. etapa objízdná trasa D.O. XV	<b>PŘÍLOHA ČÍSLO:</b> D.25