


Místní úprava v rozporu s DIO bude zneplatněna

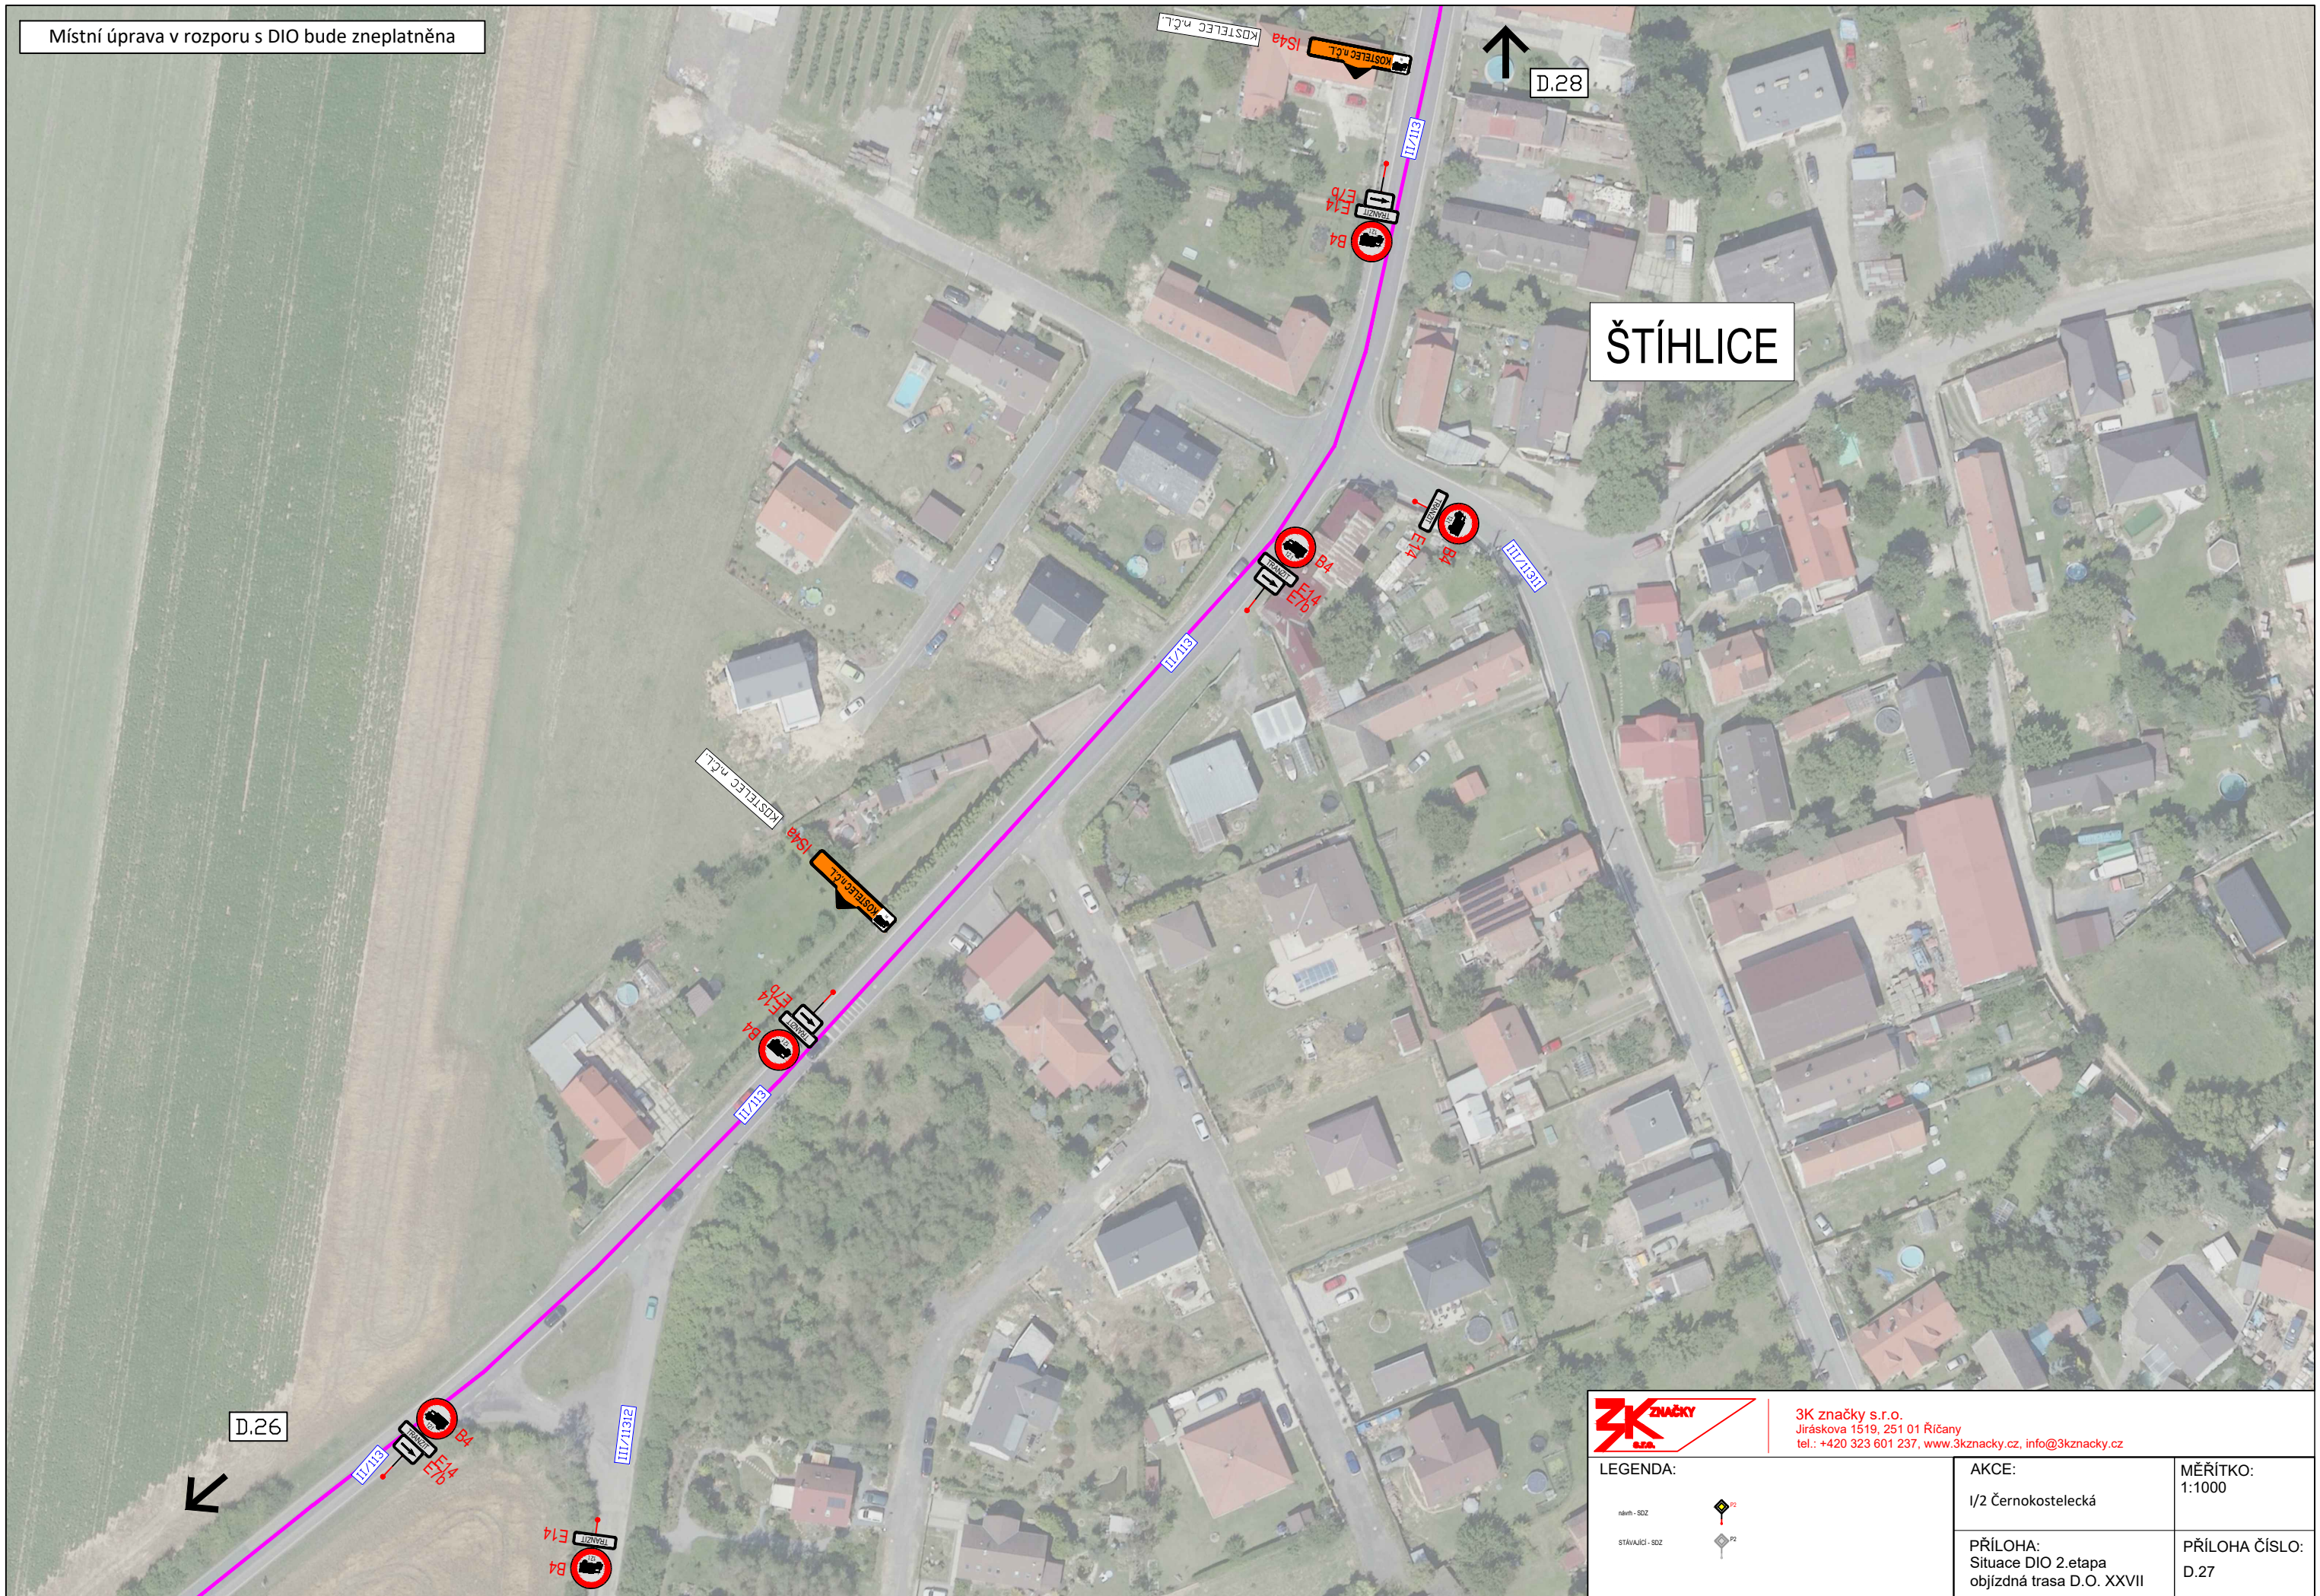

3K značky s.r.o.  
Jiráskova 1519, 251 01 Říčany  
tel.: +420 323 601 237, www.3kznacky.cz, info@3kznacky.cz

LEGENDA:

- stavení - SOZ
- stávající - SOZ



AKCE:  
1/2 Černokostelecká

MĚŘITKO:  
1:1000

PŘÍLOHA:  
Situace DIO 2. etapa  
objízdná trasa D.O. XXVII

PŘÍLOHA ČÍSLO:  
D.27