


Přechodná úprava v rozporu s DIO bude zneplatněna

D.11

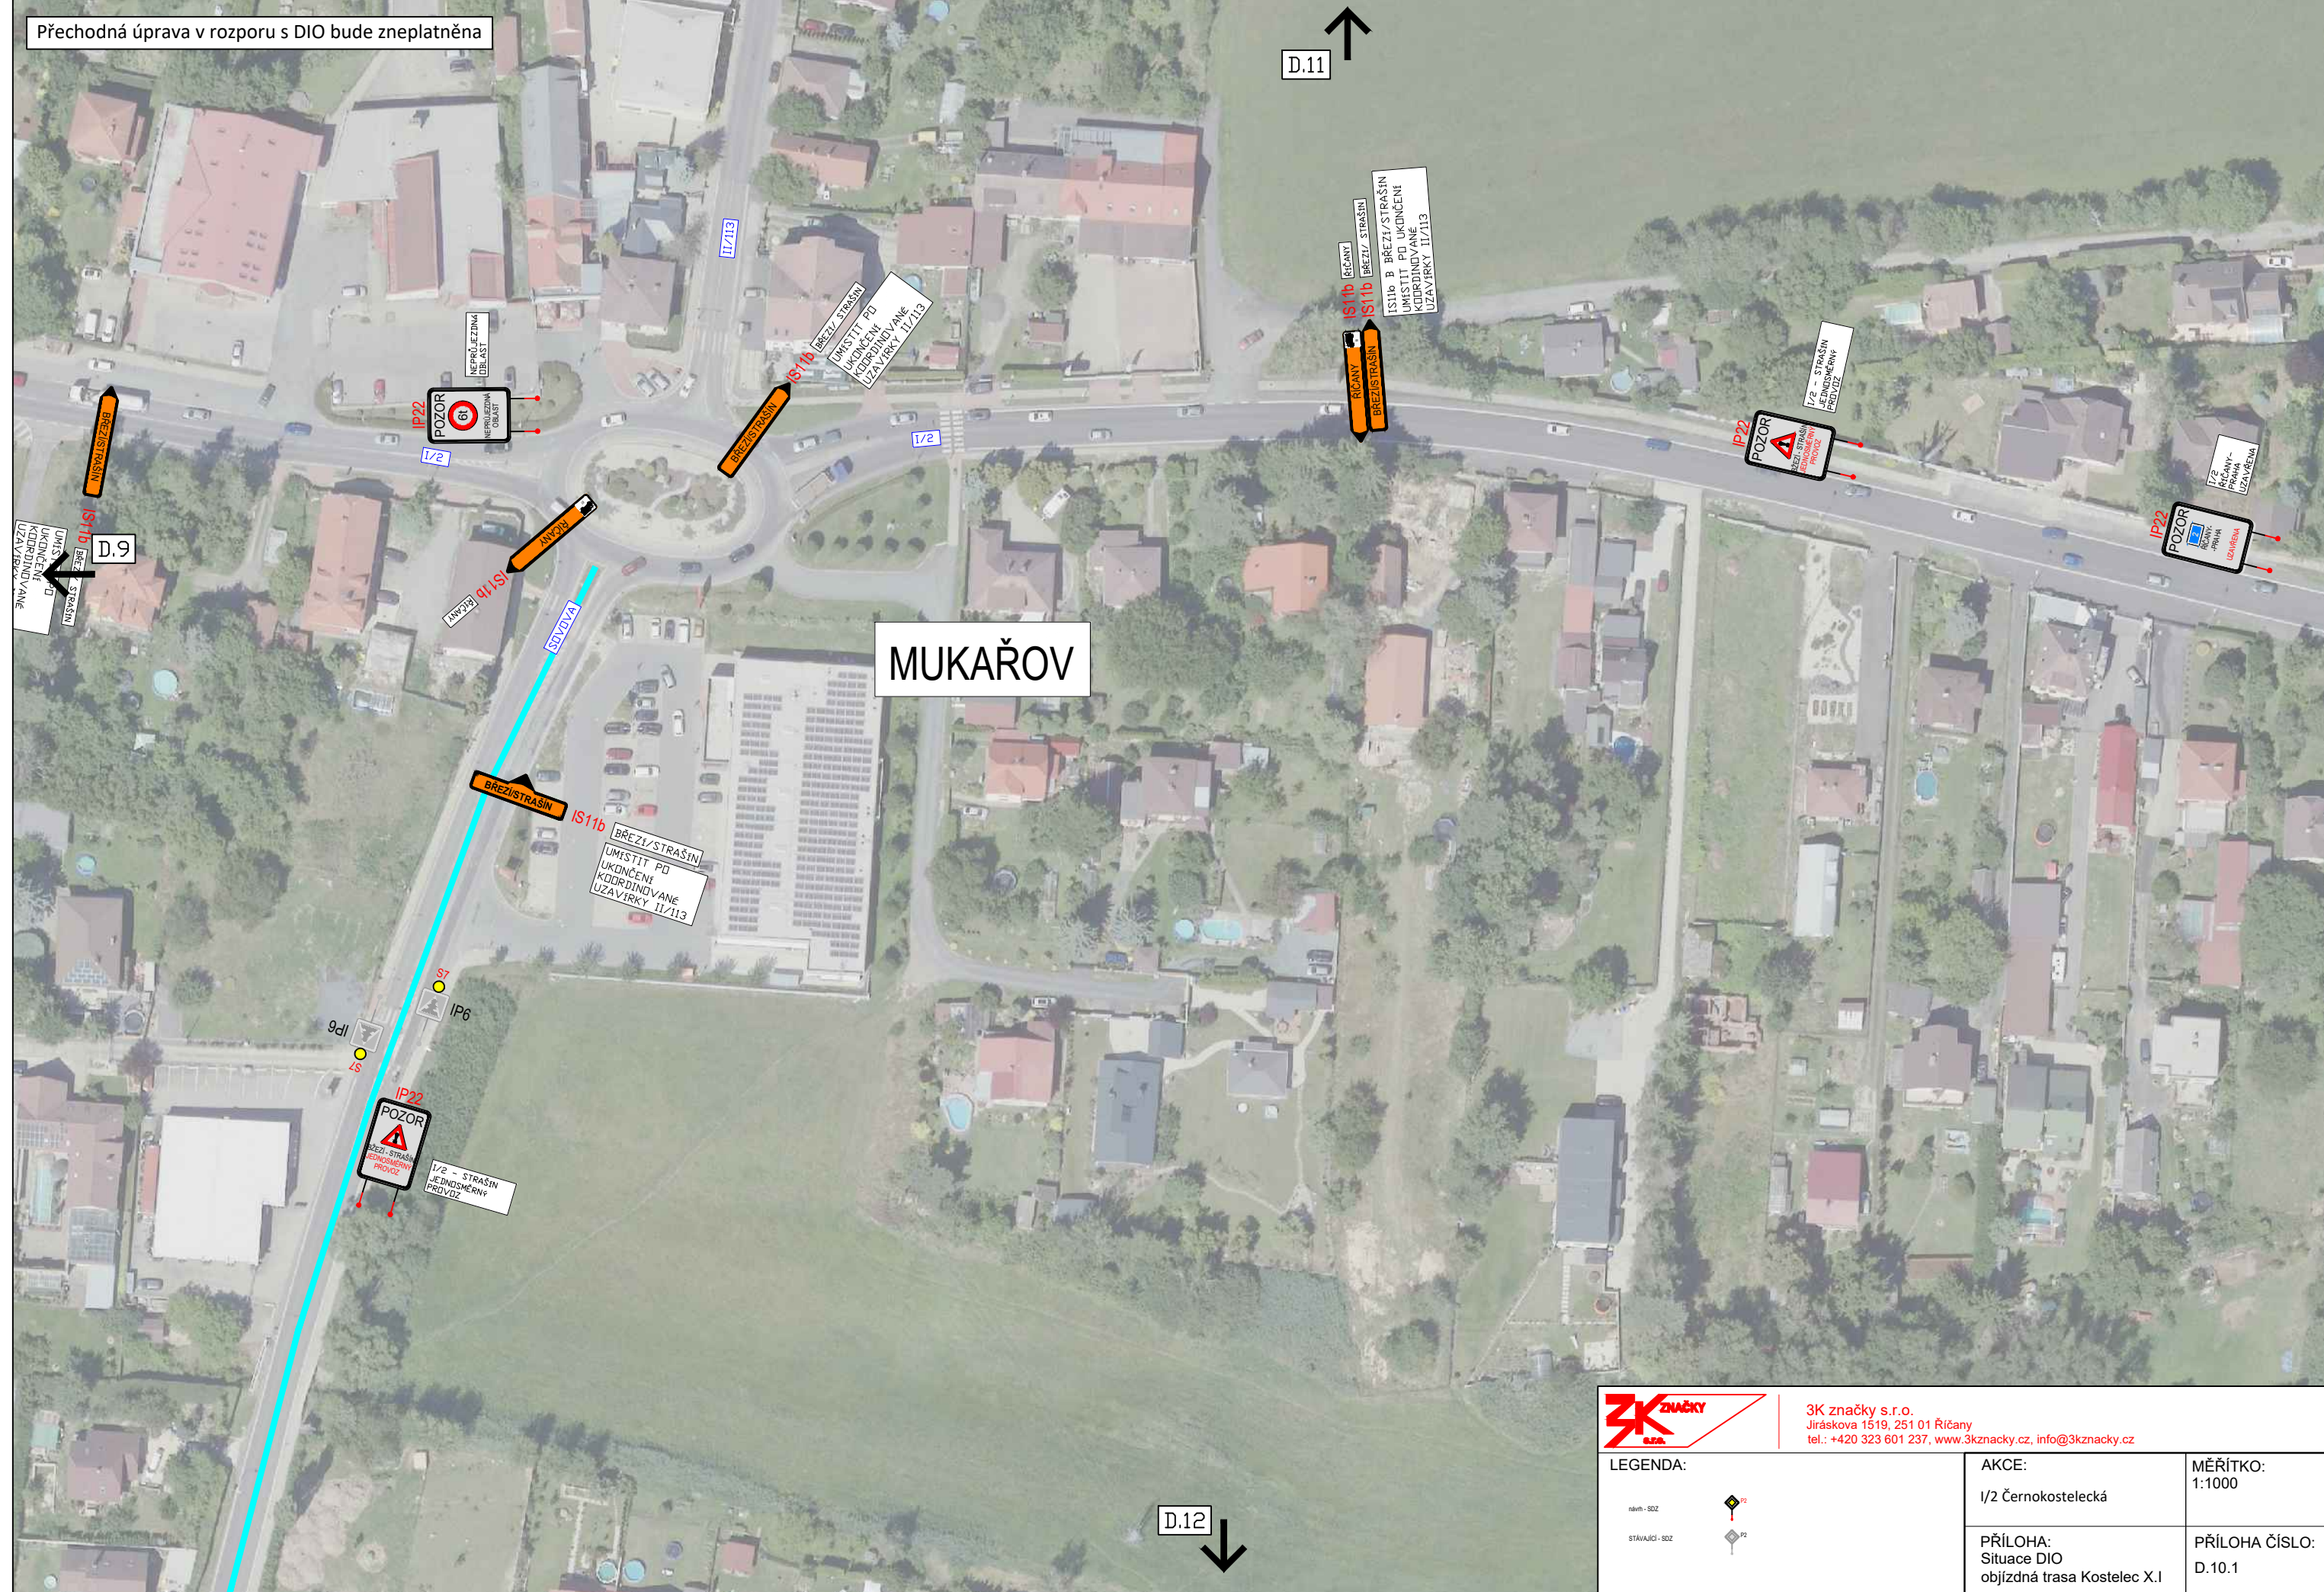

MUKAŘOV

D.9




D.12



3K značky s.r.o.
Jiráskova 1519, 251 01 Říčany
tel.: +420 323 601 237, www.3kzacky.cz, info@3kzacky.cz

LEGENDA:

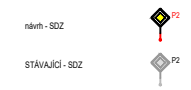

AKCE: 1/2 Černokostecká	MĚŘITKO: 1:1000
PŘÍLOHA: Situace DIO objíždná trasa Kostelec X.I	PŘÍLOHA ČÍSLO: D.10.1