


Přechodná úprava v rozporu s DIO bude zneplatněna

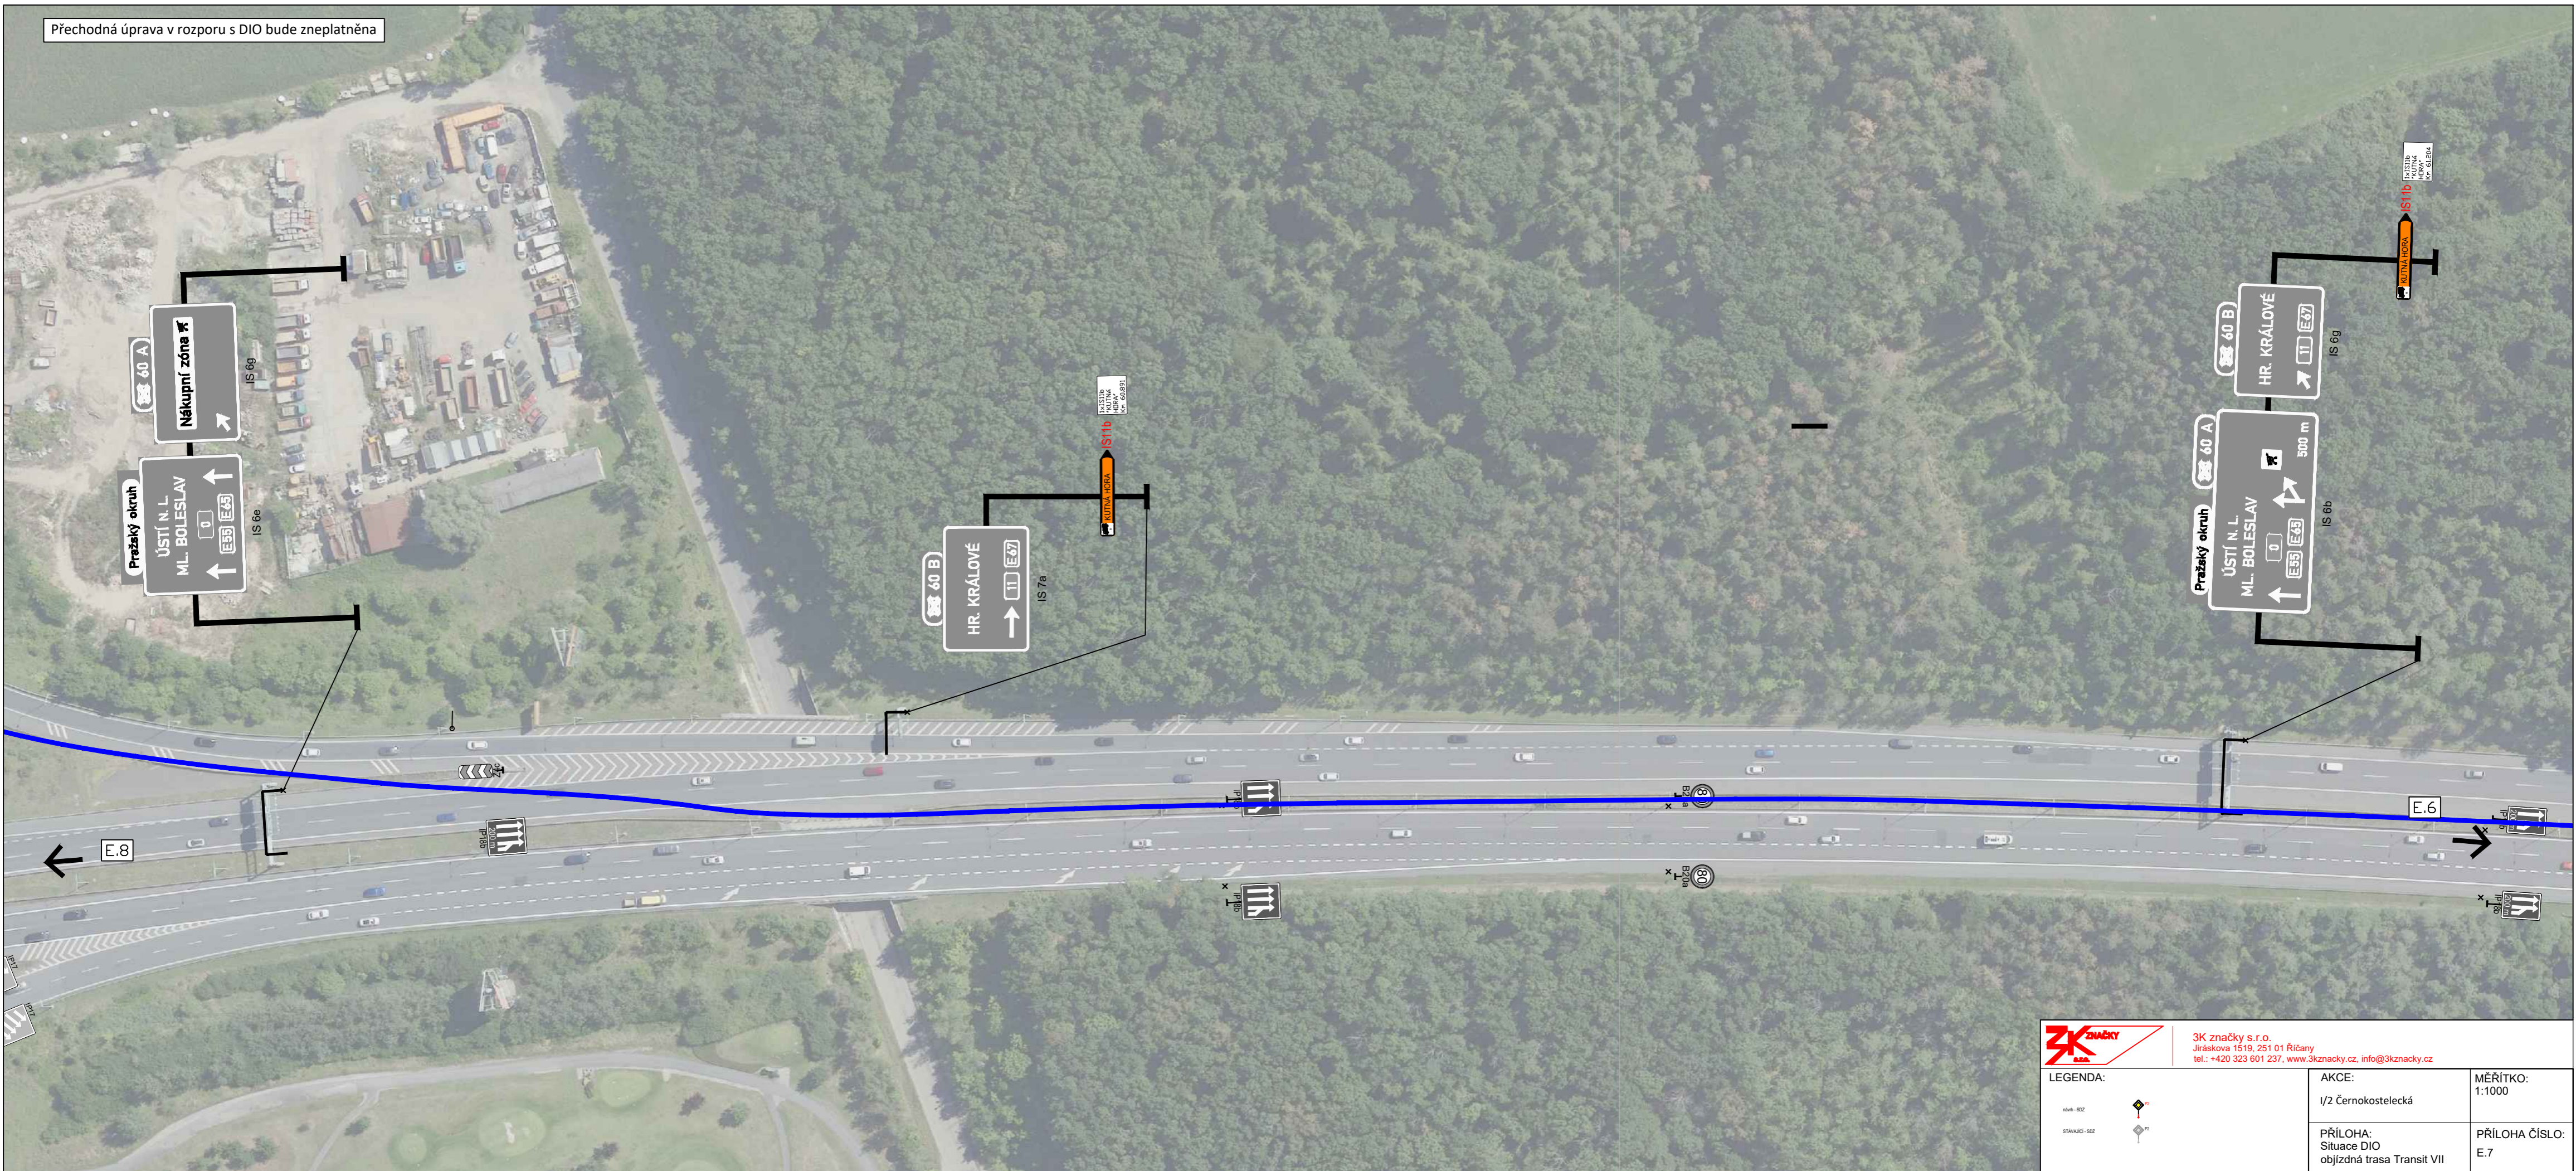

3K ZNAČKY s.r.o.	3K značky s.r.o. Jiráskova 1519, 251 01 Říčany tel.: +420 323 601 237, www.3kznacky.cz, info@3kznacky.cz	
	LEGENDA: obst. - SOZ stávající - SOZ	AKCE: I/2 Černokostecká
	PŘÍLOHA: Situace DIO objížděná trasa Transit VII	PŘÍLOHA ČÍSLO: E.7