


Přechodná úprava v rozporu s DIO bude zneplatněna

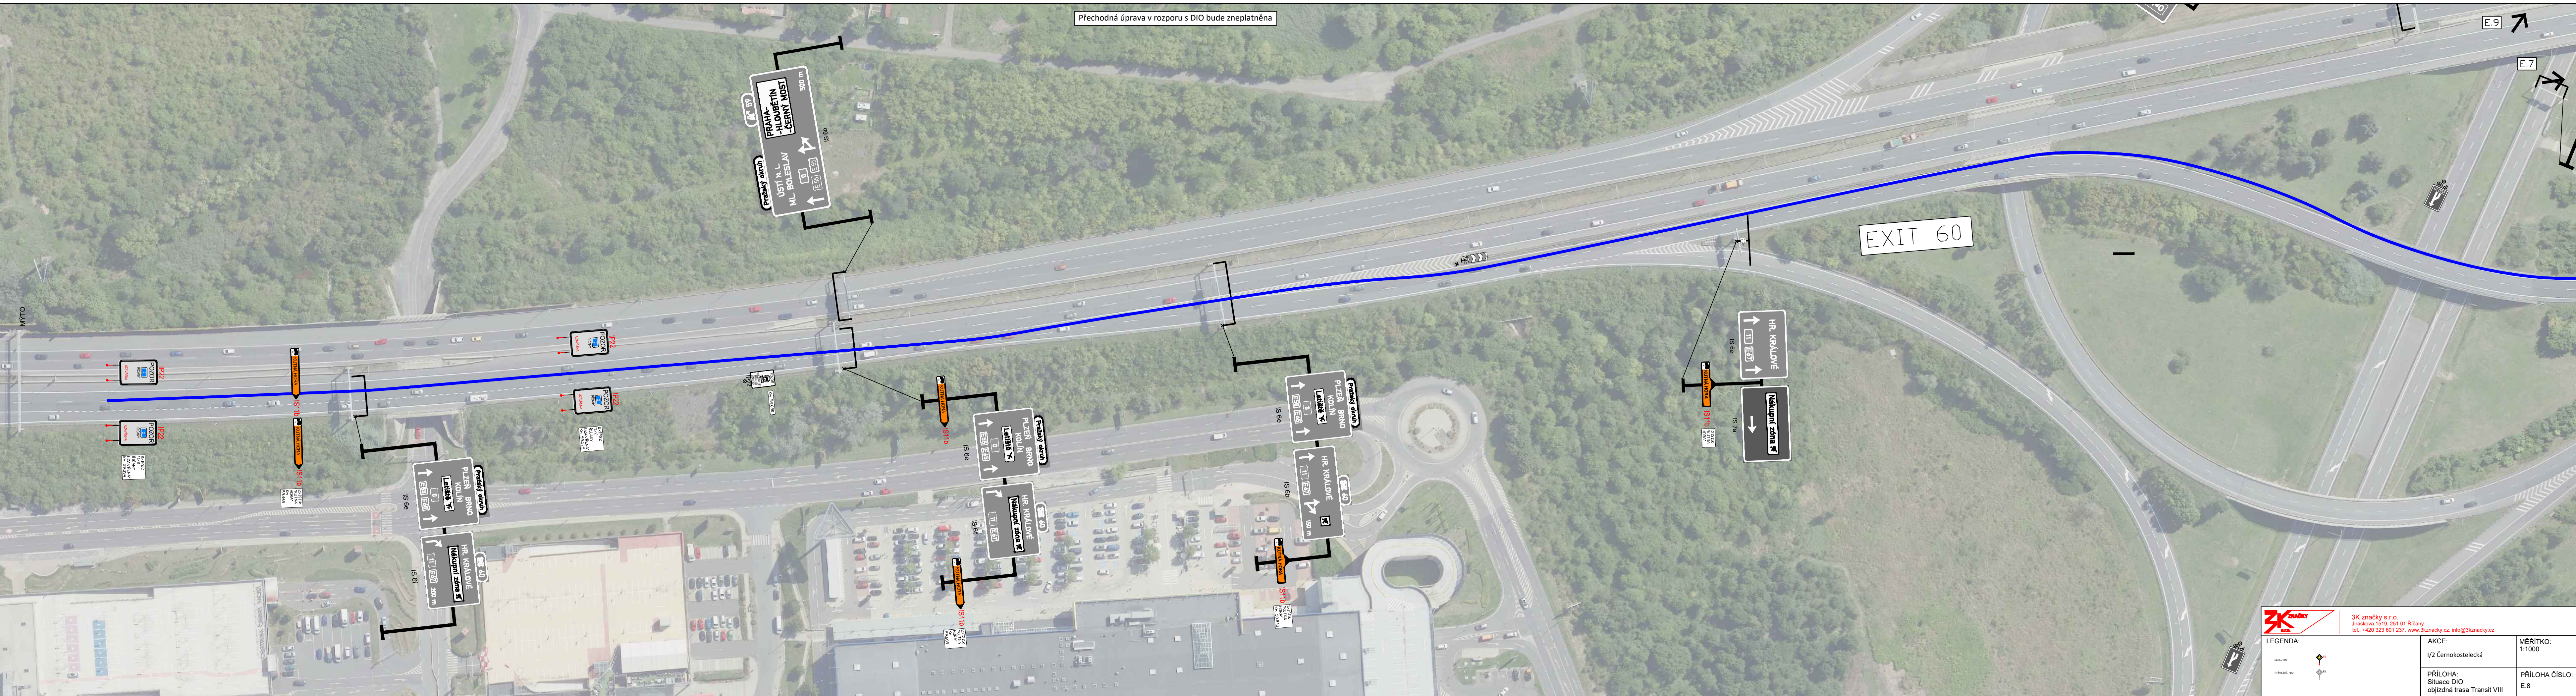

EXIT 60

**3K značky**  
 SK značky s.r.o.  
 Jiráskova 1519, 251 01 Říčany  
 tel.: +420 323 601 237, www.3kznacky.cz, info@3kznacky.cz

<b>LEGENDA:</b>	<b>AKCE:</b> 1/2 Černokostecká	<b>MĚŘÍTKO:</b> 1:1000
<b>PRÍLOHA:</b> Situace DIO objížděná trasa Transit VIII	<b>PRÍLOHA ČÍSLO:</b> E.8	

KOPIROVÁNÍ A ROZMNOŽOVÁNÍ POUŽÍTE PO PŘEDCHOZÍM SOUHLASÍ 3K ZNAČKY s.r.o.