


LEGENDA

návrh - SDZ

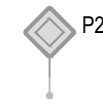

STÁVAJÍCÍ - SDZ




Schválil:..... Schválil:.....



3K značky s.r.o.
 Jiráskova 1519, 251 01 Říčany
 tel.: +420 323 601 237, www.3kznacky.cz, info@3kznacky.cz

VYPRACOVAL: Ing. Matěj Hofman	HL. INŽENÝR PROJEKTU: Ing. Matěj Hofman	INVESTOR: ŘSD
ČÍSLO ZAKÁZKY: 2024/092	DATUM: 12/2024	
AKCE: 1/2 Černokostelecká	MĚŘÍTKO: 1:150000	FORMÁT: 2x44
PŘÍLOHA: Zájmová mapa - etapa 2	STUPEŇ: RDS	PŘÍLOHA ČÍSLO: A.1
	KOPIE ČÍSLO:	

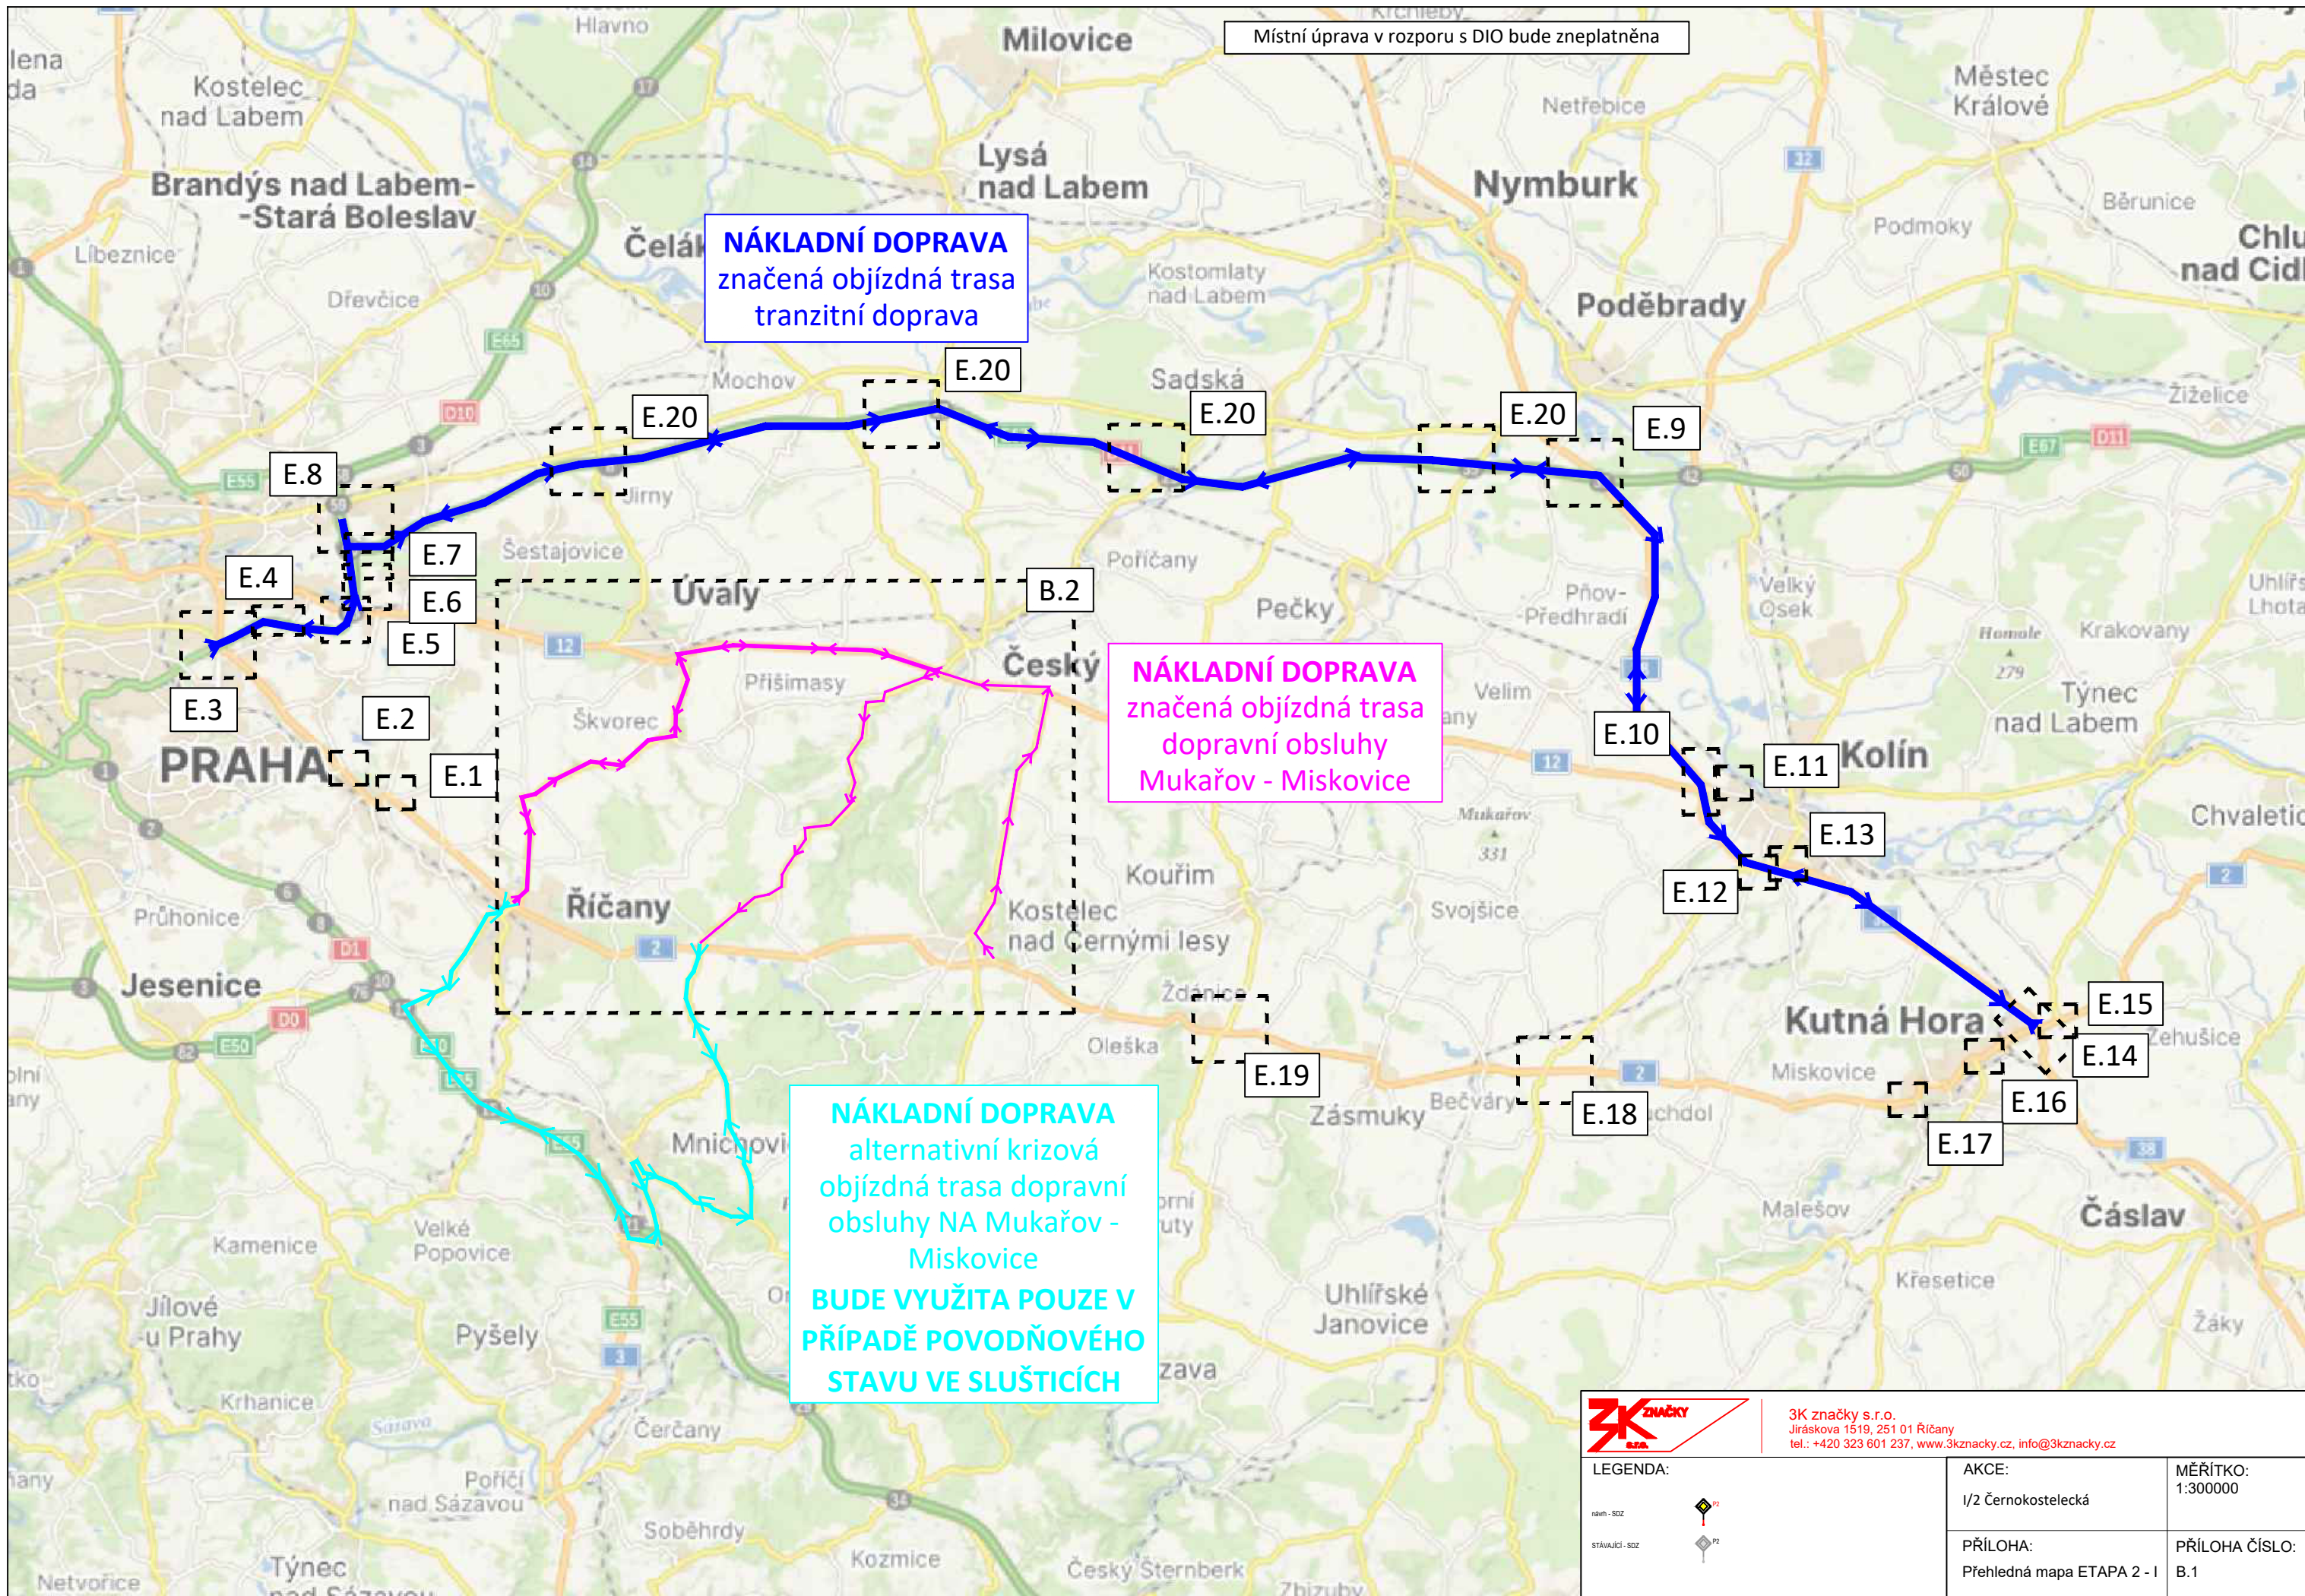

Místní úprava v rozporu s DIO bude zneplatněna

NÁKLADNÍ DOPRAVA
značená objízdna trasa
tranzitní doprava


NÁKLADNÍ DOPRAVA
značená objízdna trasa
dopravní obsluhy
Mukařov - Miskovice

NÁKLADNÍ DOPRAVA
alternativní krizová
objízdna trasa dopravní
obsluhy NA Mukařov -
Miskovice
**BUDE VYUŽITA POUZE V
PŘÍPADĚ POVODŇOVÉHO
STAVU VE SLUŠTICÍCH**



3K značky s.r.o.
Jiráskova 1519, 251 01 Říčany
tel.: +420 323 601 237, www.3kzacky.cz, info@3kzacky.cz

LEGENDA:

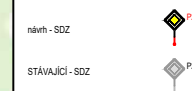


AKCE:
1/2 Černokostecká

MĚŘÍTKO:
1:300000

PŘÍLOHA:
Přehledná mapa ETAPA 2 - I

PŘÍLOHA ČÍSLO:
B.1

Místní úprava v rozporu s DIO bude zneplatněna

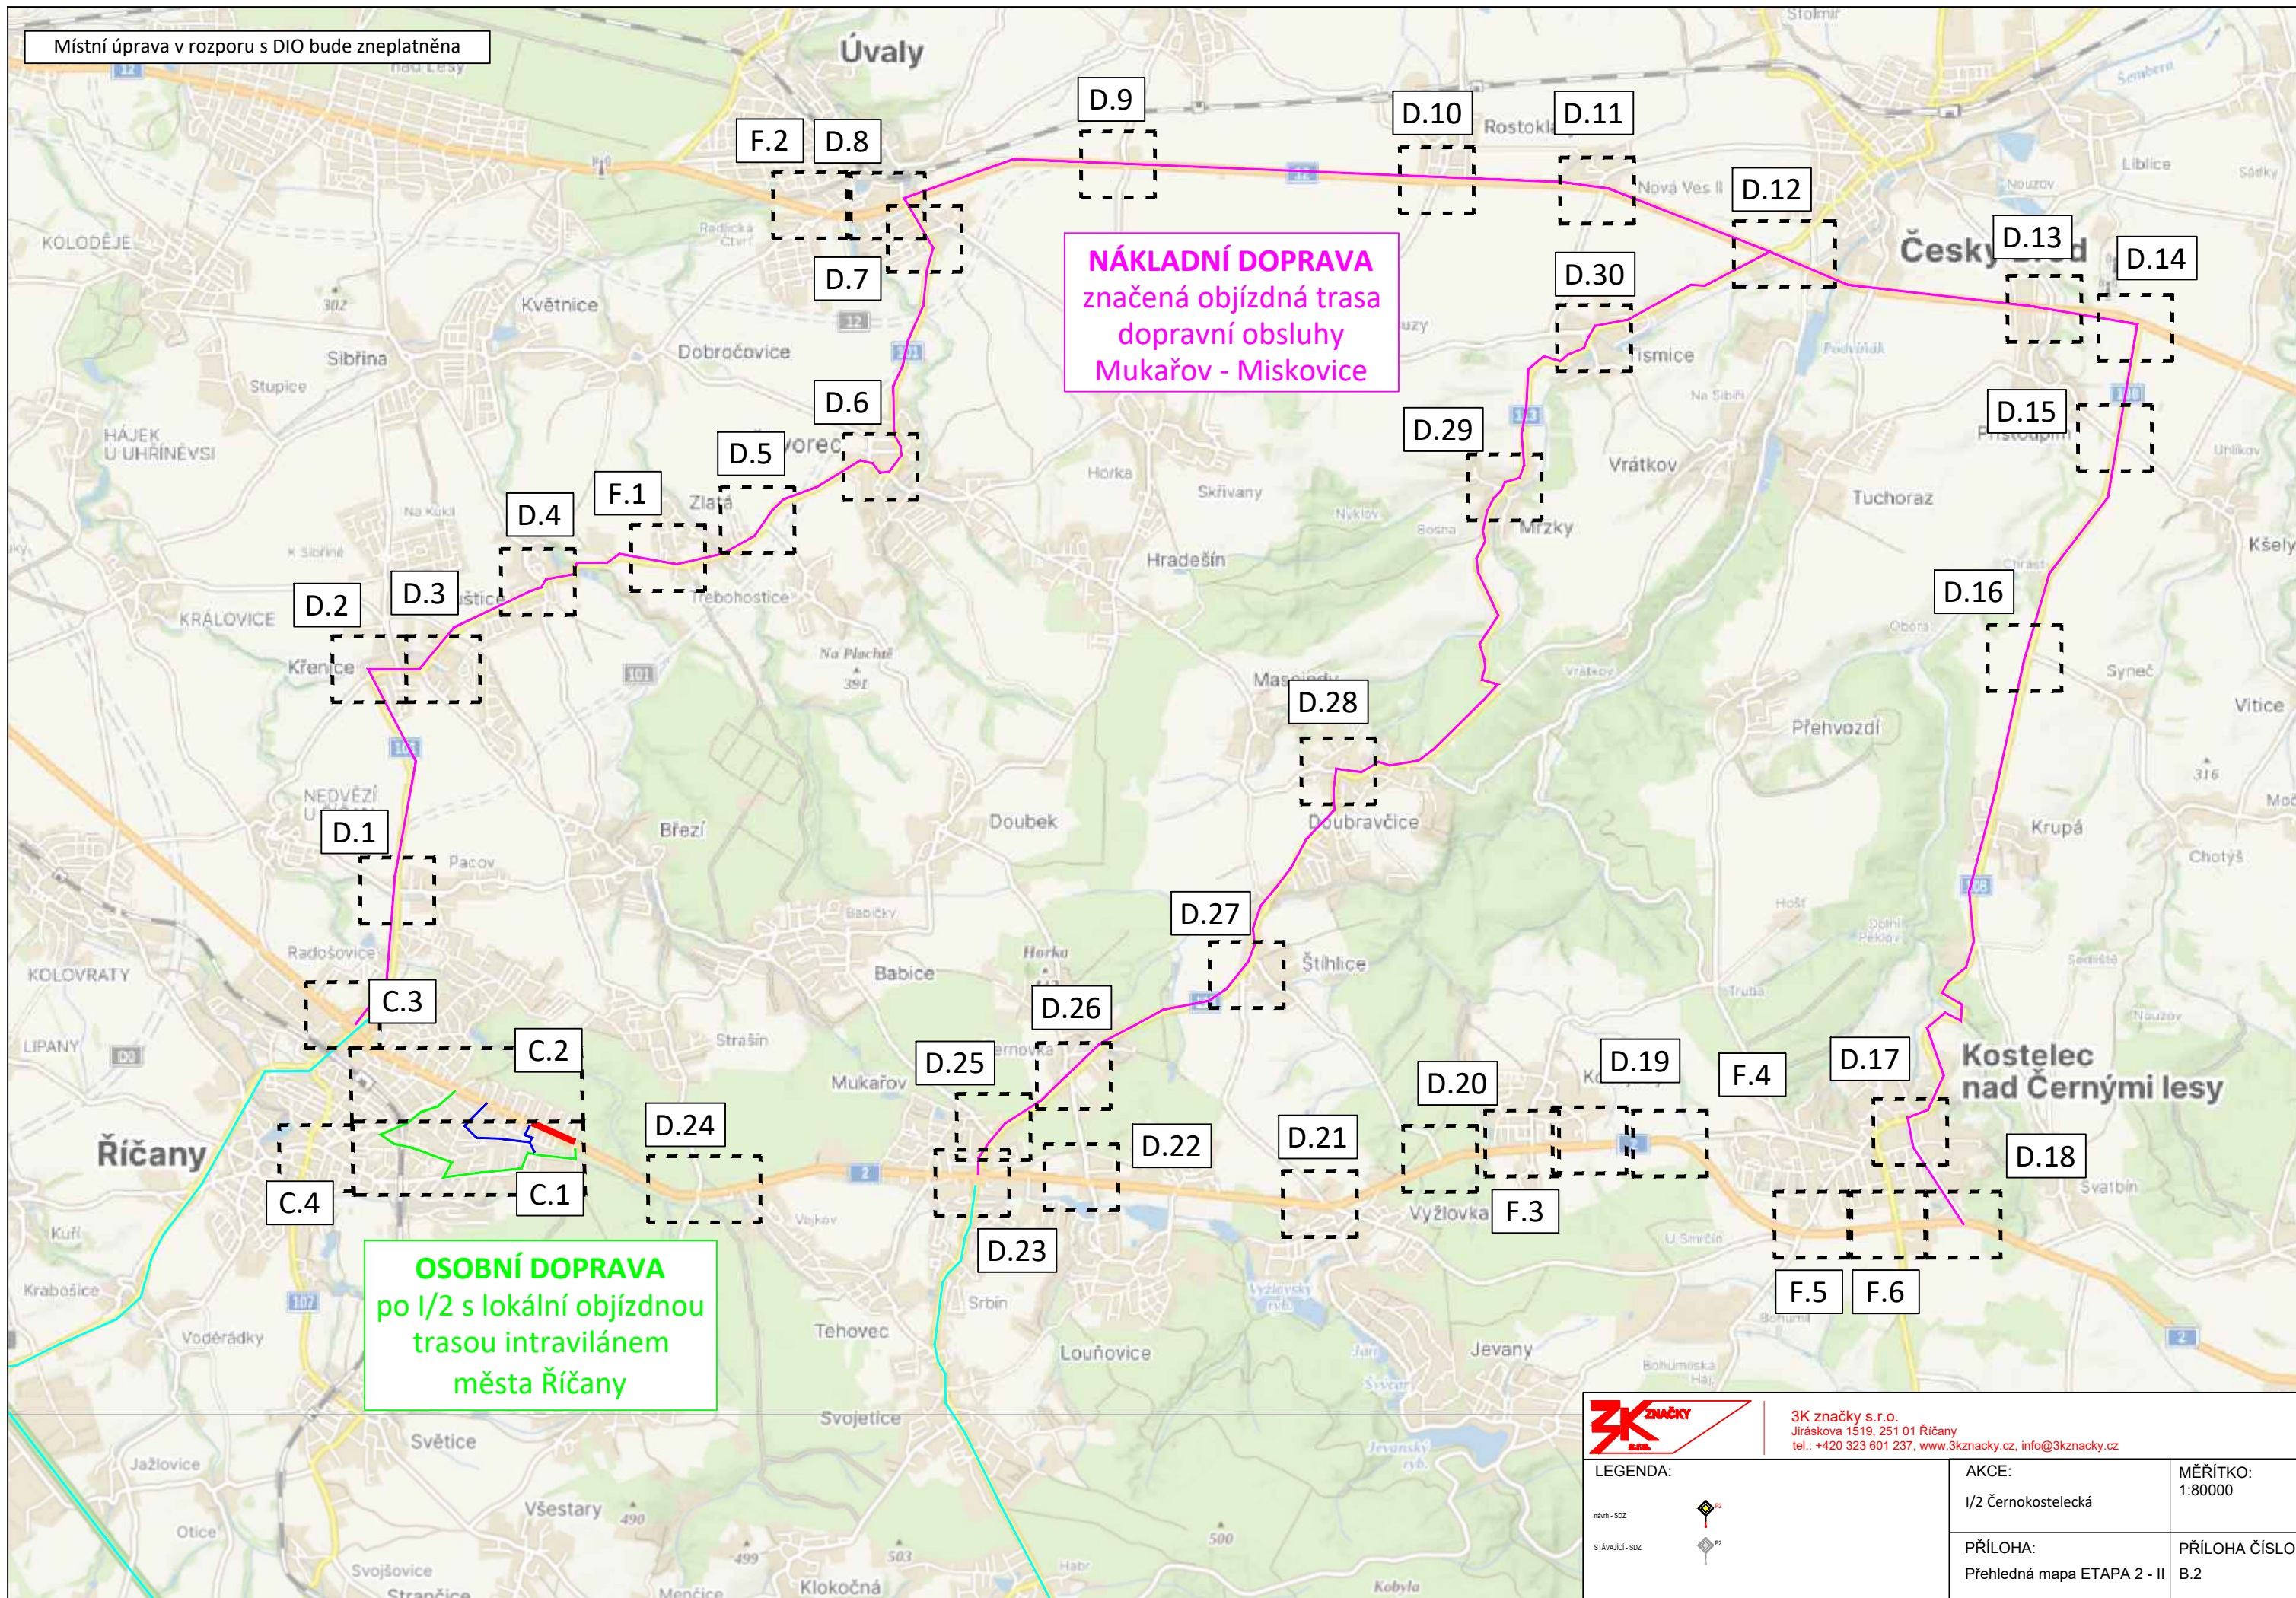

NÁKLADNÍ DOPRAVA
značená objízdná trasa
dopravní obsluhy
Mukařov - Miskovice

OSOBNÍ DOPRAVA
po 1/2 s lokální objízdnou
trasou intravilánem
města Říčany



3K značky s.r.o.
Jiráskova 1519, 251 01 Říčany
tel.: +420 323 601 237, www.3kznancky.cz, info@3kznancky.cz

LEGENDA:

- nahř - SOZ
- STÁVAJÍCÍ - SOZ

AKCE: 1/2 Černokostecká	MĚŘÍTKO: 1:80000
PŘÍLOHA: Přehledná mapa ETAPA 2 - II	PŘÍLOHA ČÍSLO: B.2

Místní úprava v rozporu s DIO bude zneplatněna



	SK ČERNOKOSTEK & P. S. R. s.r.o. Jiřská 234, 270 01 Říčany tel: +420 320 881 201, e-mail: cernokostek@cernokostek.cz	MĚŘITVO: 1:1000
	LEGENDA:	PRŮŘEZ ČÍSLO: C11
	ACJE: 1/2 Černokostek PRŮŘEZ ČÍSLO 2. etapa Řešení 1	



Místní úprava v rozporu s DPO bude zneplatněna

	SK Strojby a.s. Jankovská 134, 602 00 Brno tel: +420 543 887 200, e-mail: kontakt@skstrojby.cz	MĚŘITVO: 1:1000
	LEGENDA: — — —	PRŮMĚR: Ø 200 mm Ø 250 mm Ø 300 mm

