

Územní plán MUKAŘOV

Legenda:

HRANICE ÚZEMÍ

- Hranice katastrálního území
- Hranice řešeného území
- Hranice zastavěného území (Pokud hranice zastavěného území splývá s hranicí katastrálního území, je značena jen hranice katastru)
- Hranice zastavitelného území


ZASTAVĚNÉ A ZASTAVITELNÉ ÚZEMÍ

- Zastavěná plocha
- Návrh zastavitelných ploch
- Návrh nezastavitelných ploch


TECHNICKÁ INFRASTRUKTURA

Datové a sdělovací sítě

- | | | | |
|------|-------|--|--------------------|
| stav | návrh | | Radioreléové trasy |
| | | | Místní kabel |
| | | | Vysílač Vodafone |

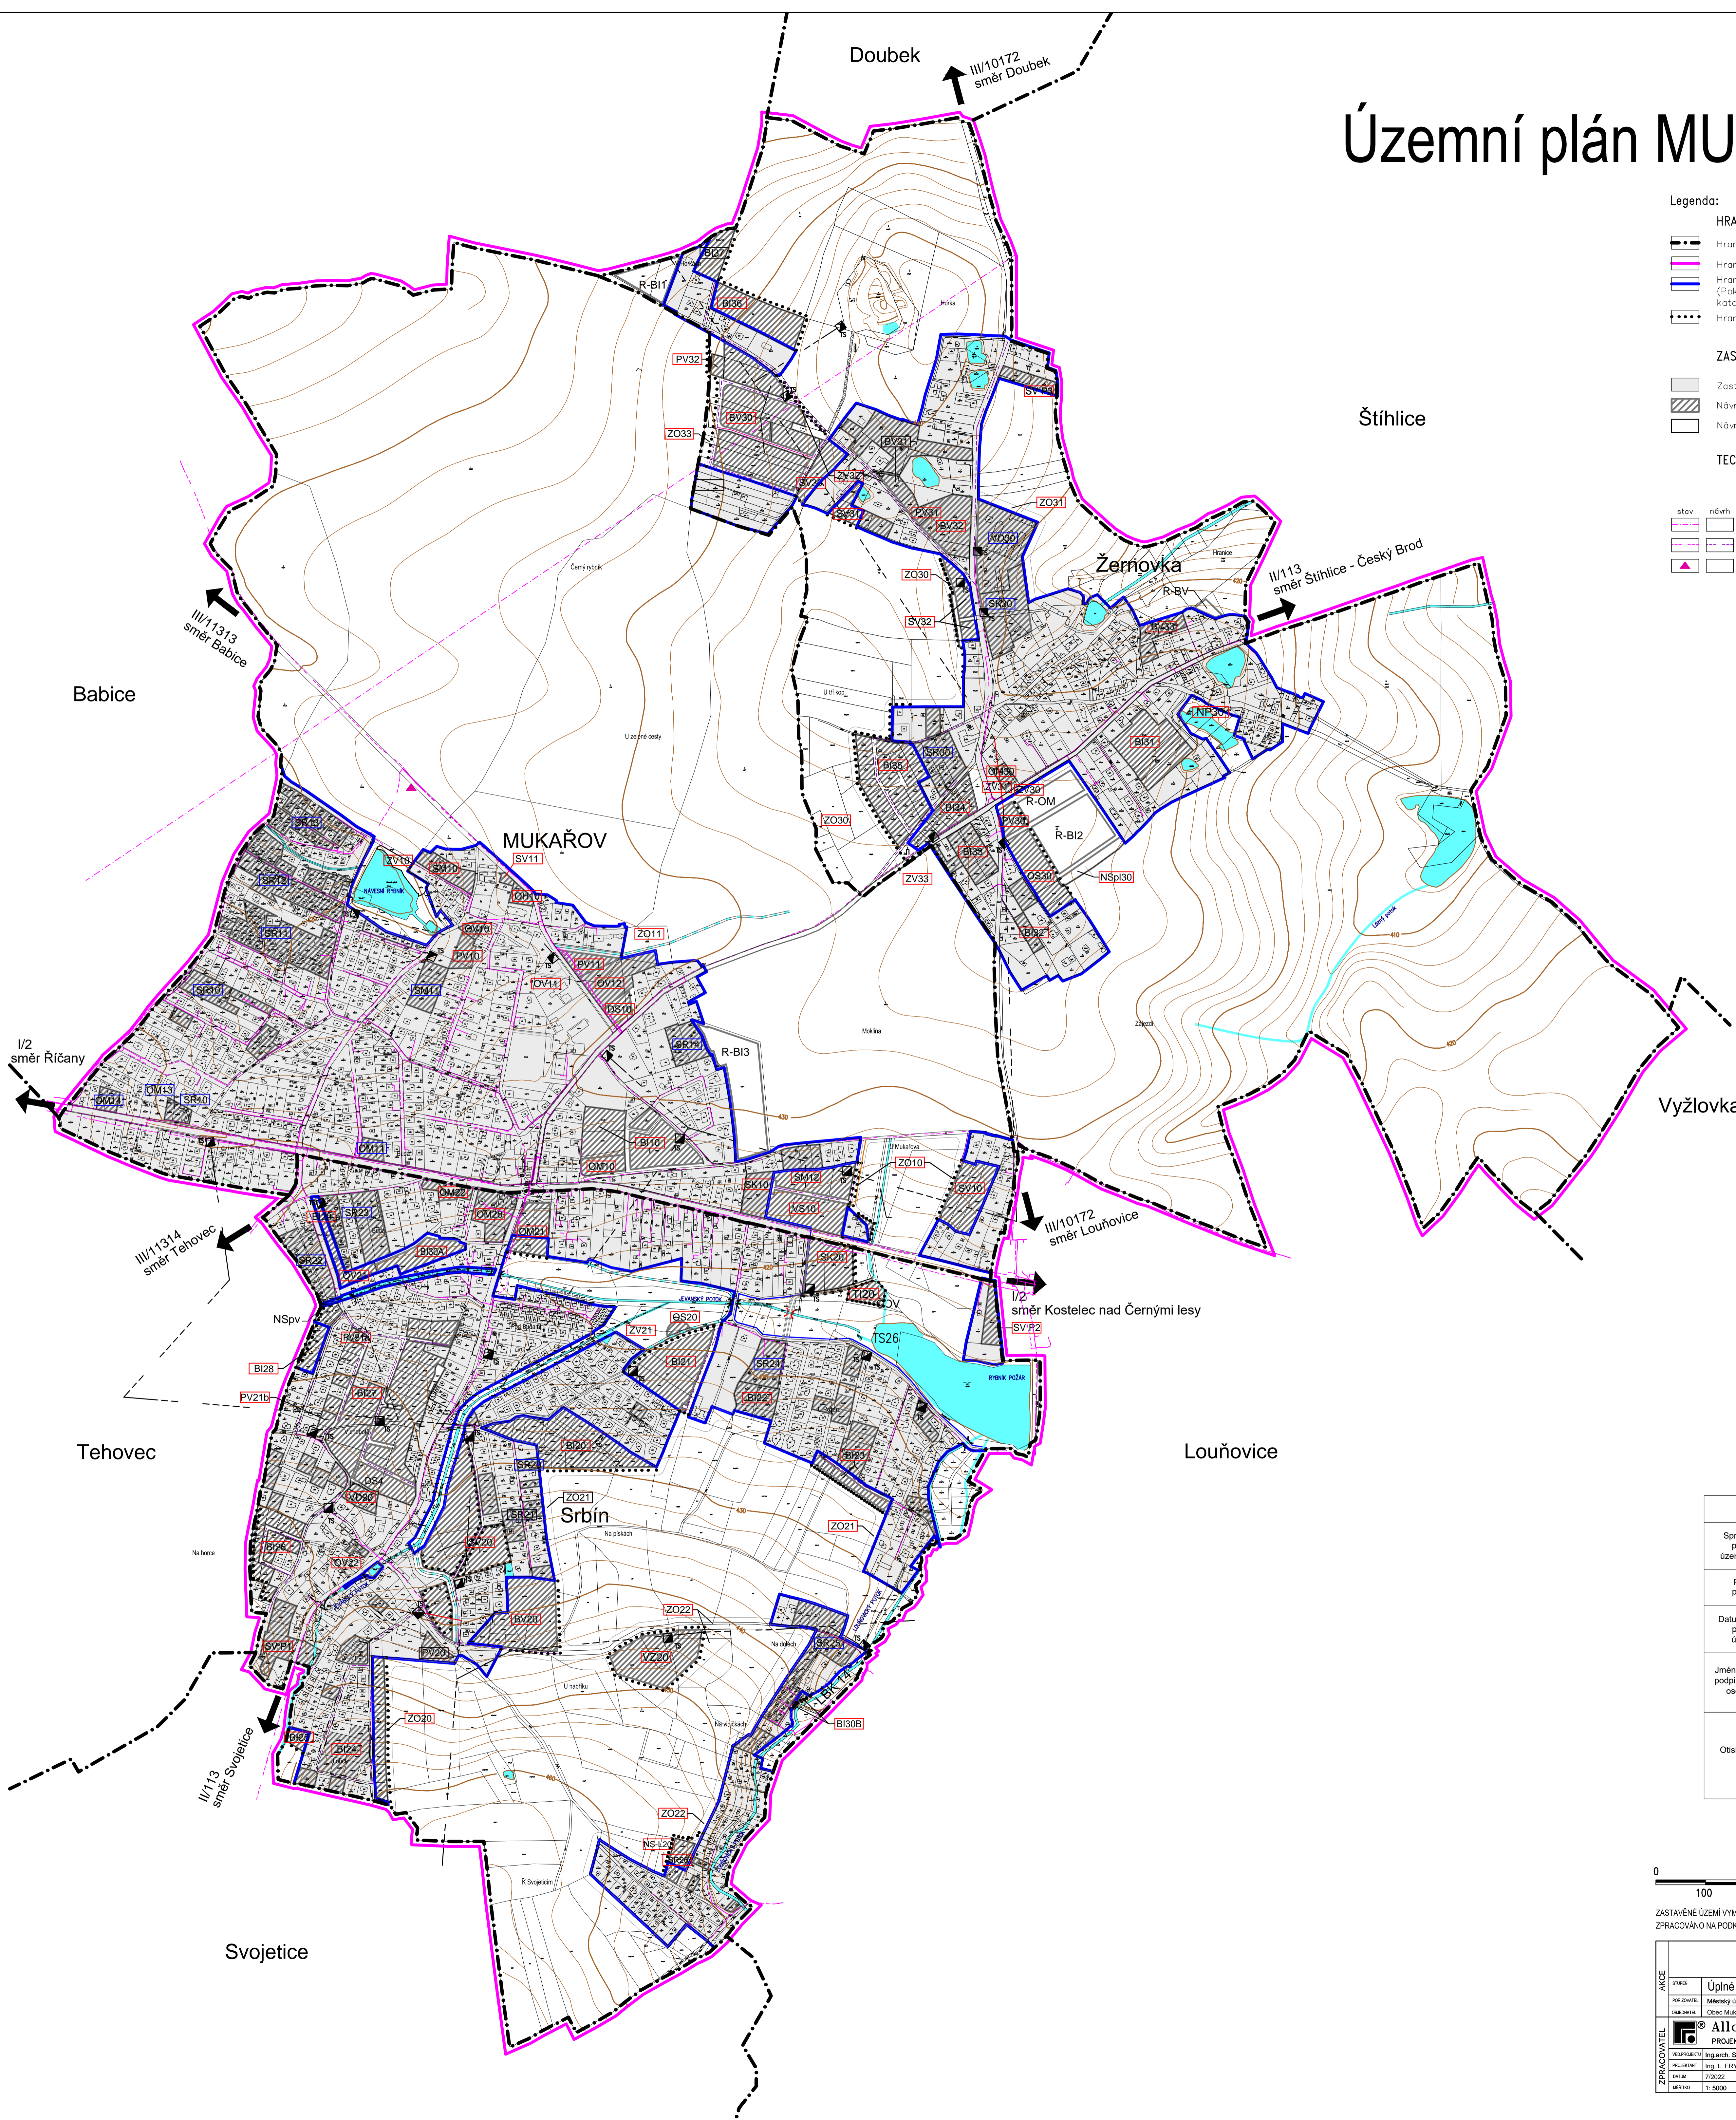

ZÁZNAM O ÚČINNOSTI	
Správní orgán, který poslední změnu územního plánu vydal	Zastupitelstvo obce Mukařov
Pořadové číslo poslední změny	2
Datum nabytí účinnosti poslední změny územního plánu	
Jméno, příjmení, funkce, podpis oprávněné úřední osoby pořizovatele	Ing. Čestmíra Štátná vedoucí odboru územního plánování a regionálního rozvoje Městského úřadu v Říčanech
Otisk úředního razítka	

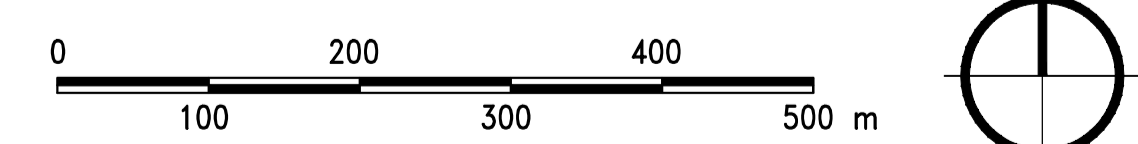

ZASTAVĚNÉ ÚZEMÍ VYMEZENO K 31. 05. 2022
ZPRACOVÁNO NA PODKLADU KATASTRÁLNÍ MAPY PLATNÉ K 31. 05. 2022

Územní plán Mukařov			
POŘIZOVATEL	Městský úřad Říčany	OBES	PRÁHA VYCHOD
OBDOBÍ	Obec Mukařov	SK. OBES	PR-2020-045-CHS-00
PROJEKTANT	Ing. L. FRYC	OBES	1,9
REKONSTRUČNÍ	Ing. arch. SIXTA	OBES	
PROJEKTANT	Ing. L. FRYC	OBES	
OBDOBÍ	7/2022	OBES	
OBDOBÍ	1. 8/2022	OBES	
OBDOBÍ	1. 8/2022	OBES	
OBDOBÍ	1. 8/2022	OBES	

SDĚLOVACÍ A DATOVÉ SÍTĚ