


# Územní plán MUKAŘOV

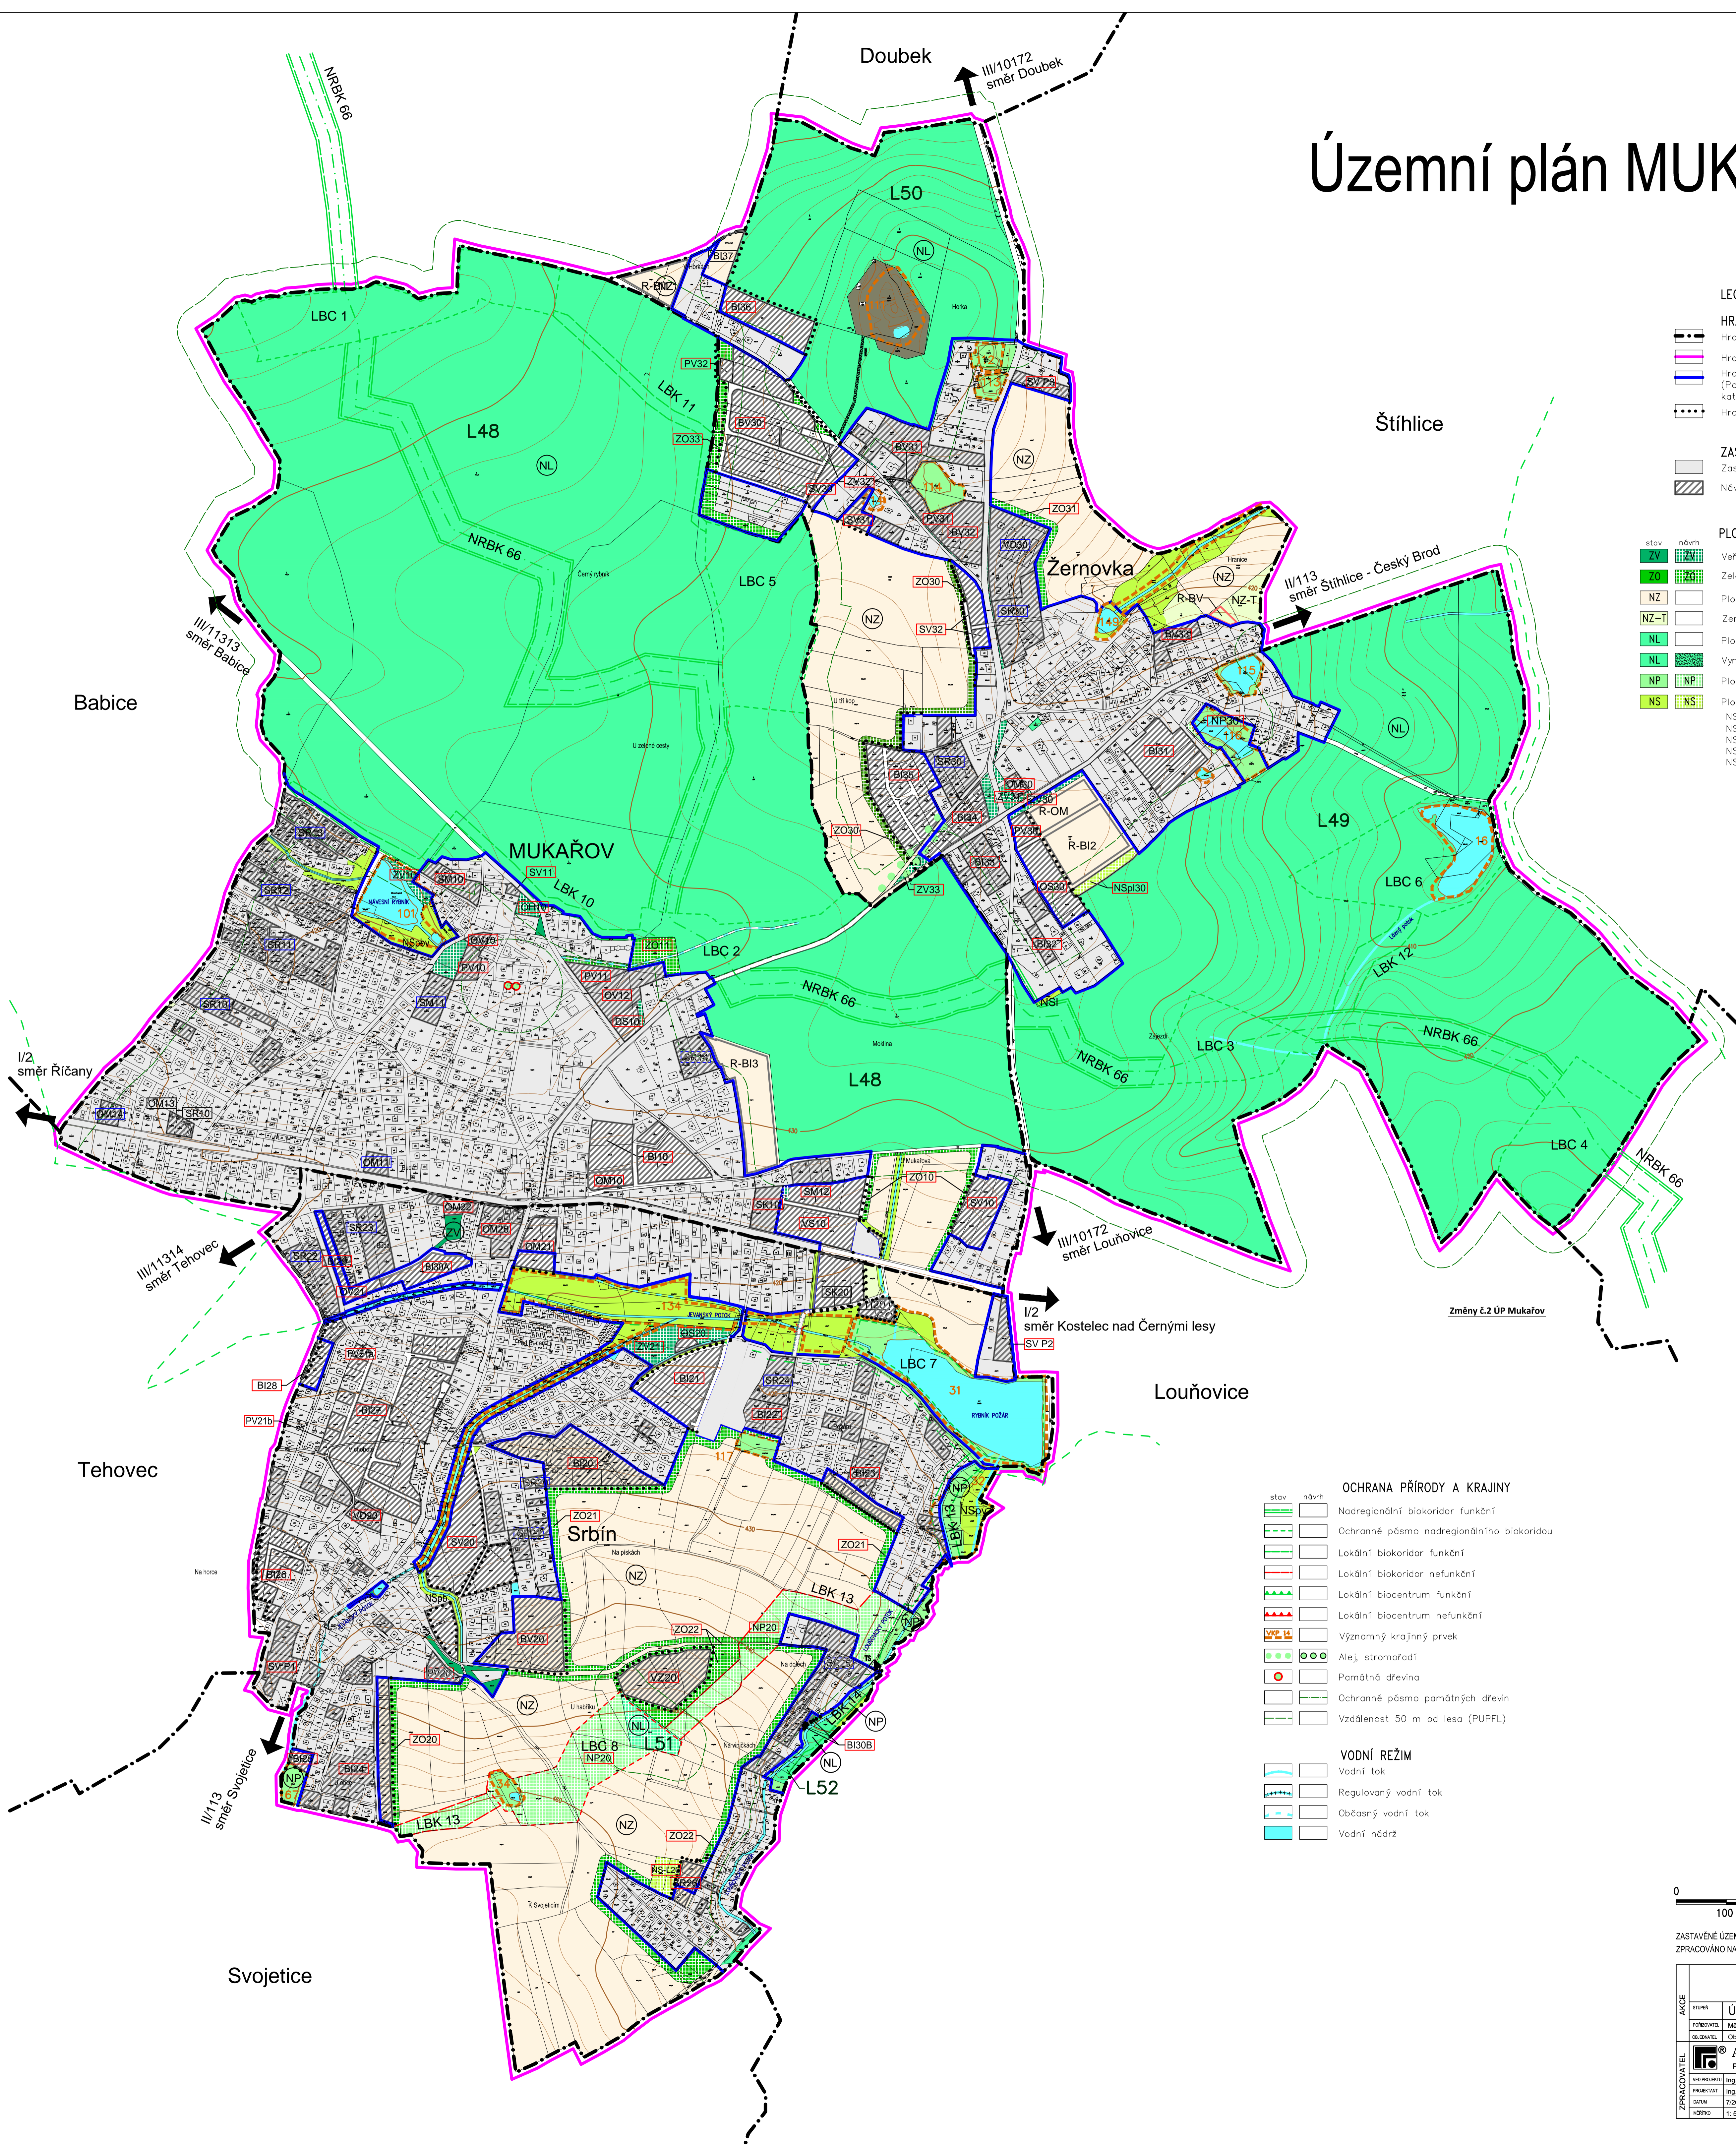

## LEGENDA:

### HRANICE ÚZEMÍ

- Hranice katastrálního území
- Hranice řešeného území
- Hranice zastavěného území (Pokud hranice zastavěného území splývá s hranicí katastrálního území, je značena jen hranice katastru)
- Hranice zastavitelného území

### ZASTAVĚNÉ A ZASTAVITELNÉ ÚZEMÍ

- Zastavěná plocha
- Návrh zastavitelných ploch

### PLOCHY S ROZDÍLNÝM VYUŽITÍM ÚZEMÍ

- | stav | návrh | popis   |
|------|-------|---|
|      |       | Veřejná prostranství – veřejná zeleň                    |
|      |       | Zeleň ochranná a izolační                               |
|      |       | Plochy zemědělské (ZPF)                                 |
|      |       | Zemědělská půda s trvalým travním porostem              |
|      |       | Plochy lesní (PUPFL)                                    |
|      |       | Výněť pozemků z PUPFL                                   |
|      |       | Plochy přírodní   |
|      |       | Plochy smíšené nezastavěného území                      |
|      |       | NSpl – přírodní a lesní                                 |
|      |       | NSpv – přírodní a vodohospodářské                       |
|      |       | NSpb – přírodní, břehové, mezev a ostatní liniové zeleň |
|      |       | NSpz – přírodní a zemědělské                            |
|      |       | NS-L – pobytová louka                                   |

## OCHRANA PŘÍRODY A KRAJINY


- | stav | návrh | popis                                      |
|------|-------|--|
|      |       | Nadregionální biokoridor funkční           |
|      |       | Ochranné pásmo nadregionálního biokoridoru |
|      |       | Lokální biokoridor funkční                 |
|      |       | Lokální biokoridor nefunkční               |
|      |       | Lokální biocentrum funkční                 |
|      |       | Lokální biocentrum nefunkční               |
|      |       | Významný krajinný prvek                    |
|      |       | Aleje, stromofaď                           |
|      |       | Pamětná dřevina                            |
|      |       | Ochranné pásmo pamětných dřevin            |
|      |       | Vzdálenost 50 m od lesa (PUPFL)            |

## VODNÍ REŽIM

- | stav | návrh | popis                |
|------|-------|----------------------|
|      |       | Vodní tok            |
|      |       | Regulovaný vodní tok |
|      |       | Občasný vodní tok    |
|      |       | Vodní nádrž          |

## ZÁZNAM O ÚČINNOSTI

Právní orgán, který poslední změnu územního plánu vydal	Zastupitelstvo obce Mukarov
Pořadové číslo poslední změny	2
Datum nabytí účinnosti poslední změny územního plánu	
Jméno, příjmení, funkce, podpis oprávněné úřední osoby pořizovatele	Ing. Čestmíra Štátná vedoucí odboru územního plánování a regionálního rozvoje Městského úřadu v Říčanech
Obtisk úředního razítka	

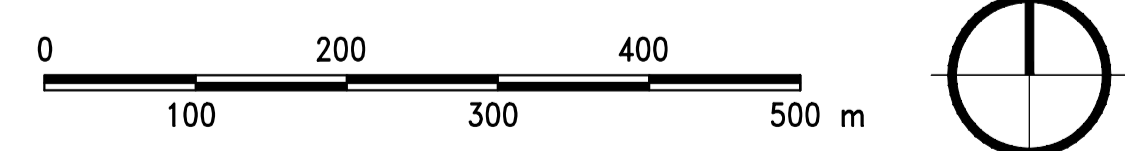

ZASTAVĚNÉ ÚZEMÍ VYMEZENO K 31. 05. 2022  
ZPRACOVÁNO NA PODKLADU KATASTRÁLNÍ MAPY PLATNÉ K 31. 05. 2022

Územní plán Mukarov			
POŘIZOVATEL	Městský úřad Říčany	OBES	PRÁHA VYCHOD
OBDOBÍ	Obec Mukarov	SK. OBES	PR-2020-045-CHS-00
PROJEKTOVATEL	Ing. L. FRYC	OBES	1,10
REKONSTRUJÍCÍ	Ing. arch. SIXTA	OBES	
REKONSTRUJÍCÍ	Ing. L. FRYC	OBES	
OBDOBÍ	7/2022	OBES	
OBDOBÍ	1. 8/2022	OBES	
OBDOBÍ	1. 8/2022	OBES	
OBDOBÍ	1. 8/2022	OBES	

USPOŘÁDÁNÍ KRAJINY